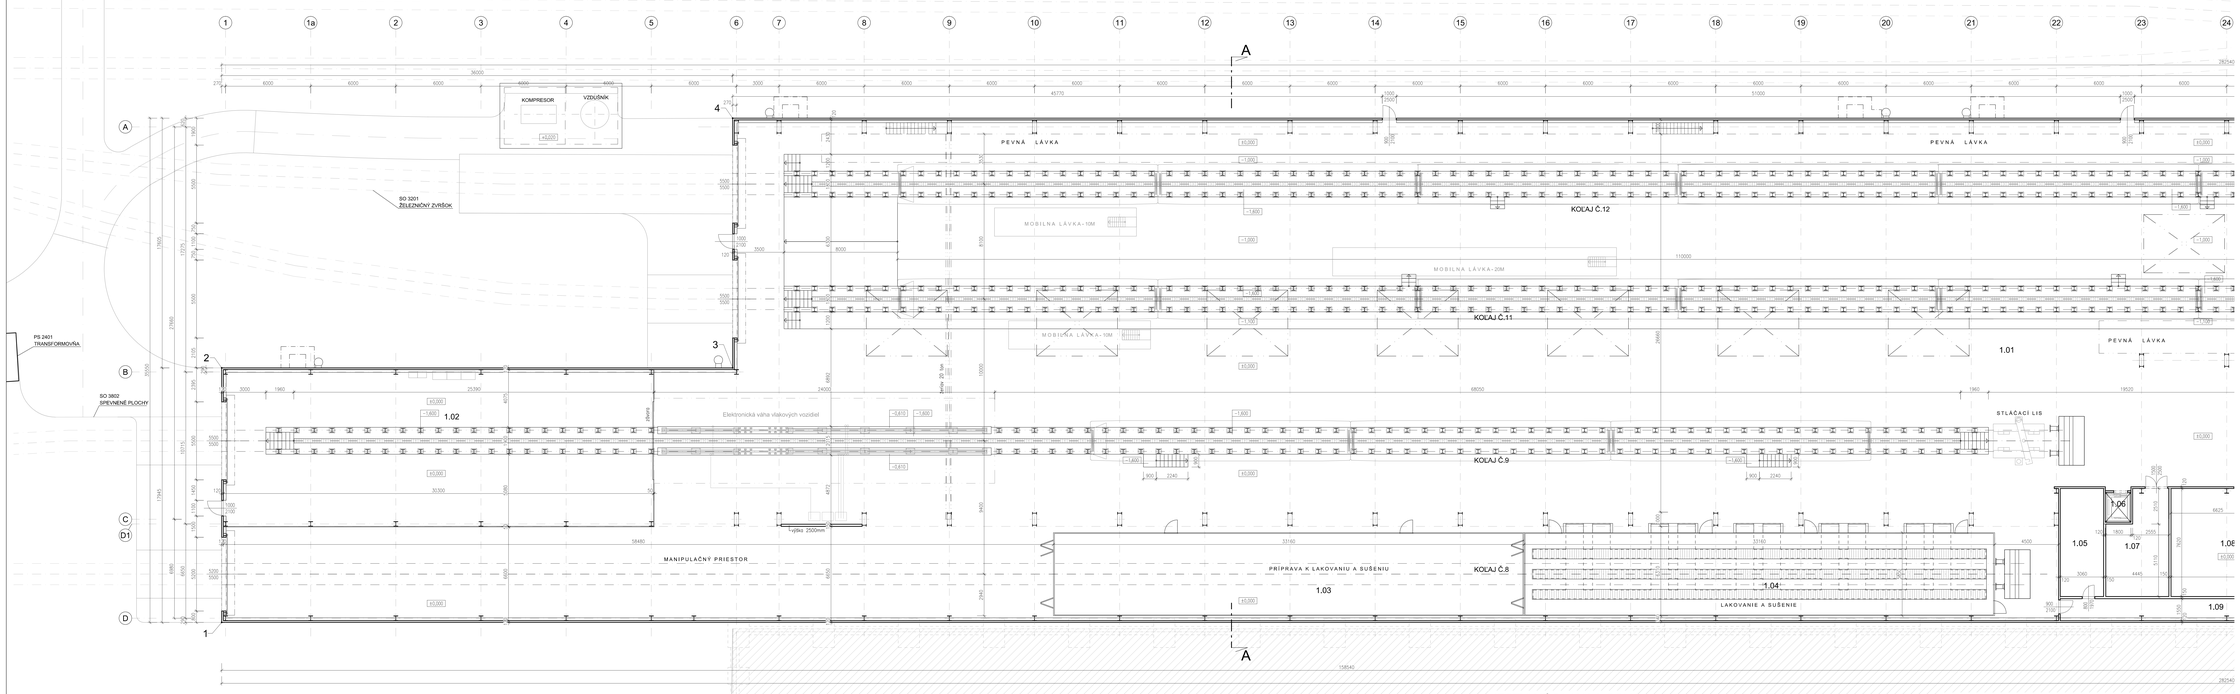

LEGENDA MIESTNOSTÍ 1NP

Č.M.	NÁZOV MIESTNOSTI	PLOCHA PODL.	POVRCHOVÉ ÚPRAVY PODLAHA	STENA	STROP	POZNÁMKA	
1.01	OPRAVOVŇOVÁ HALA	1017,65	PREFYZOVANÁ LATEX PODLAHA SO VLÁKNOM				251
1.02	PREDZVEDNÁ SKÚŠOBNÉ VN	156,90	PREFYZOVANÁ LATEX PODLAHA SO VLÁKNOM				251
1.03	PRÍPRAVA NA LAKOVANIE	205,75	PREFYZOVANÁ LATEX PODLAHA SO VLÁKNOM				251
1.04	LAKOVŇA	205,75	PREFYZOVANÁ LATEX PODLAHA SO VLÁKNOM				251
1.05	MEŤANIE FÁREB	23,30	BETÓNOVÁ PODLAHA S ČUHANÝM NÁTEROM	DISPERZNÁ MAĽBA	POVRCH: DISPERZNÁ MAĽBA		251
1.06	ÚŽITAK	3,80	BETÓNOVÁ PODLAHA S ČUHANÝM NÁTEROM				251
1.07	ČALÚNNÍCKA DIELŇA	29,15	BETÓNOVÁ PODLAHA S ČUHANÝM NÁTEROM	DISPERZNÁ MAĽBA	POVRCH: DISPERZNÁ MAĽBA		251
1.08	ZÁMOČNÍCKA DIELŇA I.	94,40	BETÓNOVÁ PODLAHA S ČUHANÝM NÁTEROM	DISPERZNÁ MAĽBA	POVRCH: DISPERZNÁ MAĽBA		251
1.09	VRÁTNICA	44,85	BETÓNOVÁ PODLAHA S ČUHANÝM NÁTEROM	DISPERZNÁ MAĽBA	POVRCH: DISPERZNÁ MAĽBA		251
1.10	ZÁMOČNÍCKA DIELŇA II.	88,00	BETÓNOVÁ PODLAHA S ČUHANÝM NÁTEROM	DISPERZNÁ MAĽBA	POVRCH: DISPERZNÁ MAĽBA		251
1.11	ZÁSOBNÉ	24,25	BETÓNOVÁ PODLAHA S ČUHANÝM NÁTEROM	DISPERZNÁ MAĽBA	POVRCH: DISPERZNÁ MAĽBA		251
1.12	SOKOVŇA	25,00		DISPERZNÁ MAĽBA	POVRCH: DISPERZNÁ MAĽBA		251
1.13	HYGIENICKÉ ZÁZEMIE MAĽIARI	18,14	HOMOGÉNNA ASFALTOVÁ LIATA	HOSAMOVANÁ ASFALTOVÁ ZMES	POVRCH: DISPERZNÁ MAĽBA		251
1.14	ŠATŇA MAĽIARI	19,42	HOMOGÉNNA ASFALTOVÁ LIATA	HOSAMOVANÁ ASFALTOVÁ ZMES	POVRCH: DISPERZNÁ MAĽBA		251
1.15	ÚTULNÁ MIEŠÁREŇ	42,90	BETÓNOVÁ PODLAHA S ČUHANÝM NÁTEROM	DISPERZNÁ MAĽBA	POVRCH: DISPERZNÁ MAĽBA		251
1.16	DIELŇA PRÚŽIN	34,25	BETÓNOVÁ PODLAHA S ČUHANÝM NÁTEROM	DISPERZNÁ MAĽBA	POVRCH: DISPERZNÁ MAĽBA		251
1.17	ÚŽITAK	3,85	BETÓNOVÁ PODLAHA S ČUHANÝM NÁTEROM		POVRCH: DISPERZNÁ MAĽBA		251
1.18	CHARGOVŇA	47,55	PREFYZOVANÁ LATEX PODLAHA SO VLÁKNOM	DISPERZNÁ MAĽBA	POVRCH: DISPERZNÁ MAĽBA		251
1.19	SOKOVSKO	36,20		DISPERZNÁ MAĽBA	POVRCH: DISPERZNÁ MAĽBA		251
1.20	OLEJOVÉ HOSPODÁRSTVO	10,39	HOMOGÉNNA PROTIPRÁŠNA ZALIATA	HOSAMOVANÁ ASFALTOVÁ ZMES	POVRCH: DISPERZNÁ MAĽBA		1V- VÝŤAH/LOPA
1.21	ÚŽITAK	3,85	BETÓNOVÁ PODLAHA S ČUHANÝM NÁTEROM				251
1.22	PREVLEČŇ MÚ MUŽI	3,95	HOMOGÉNNA ZALIATA	DISPERZNÁ MAĽBA	POVRCH: DISPERZNÁ MAĽBA		251
1.23	PREVLEČŇ MÚ ŽENY	3,95	HOMOGÉNNA ZALIATA	DISPERZNÁ MAĽBA	POVRCH: DISPERZNÁ MAĽBA		251
1.24	UPRATOVAČKA	3,75	HOMOGÉNNA ZALIATA	DISPERZNÁ MAĽBA	POVRCH: DISPERZNÁ MAĽBA		251
1.25	WC MUŽI	8,90	HOMOGÉNNA PROTIPRÁŠNA ZALIATA	HOSAMOVANÁ ASFALTOVÁ ZMES	POVRCH: DISPERZNÁ MAĽBA		251
1.26	WC ŽENY	7,60	HOMOGÉNNA PROTIPRÁŠNA ZALIATA	HOSAMOVANÁ ASFALTOVÁ ZMES	POVRCH: DISPERZNÁ MAĽBA		251
1.27	KANCELÁRIA - SKLADNÍK	9,35	BETÓNOVÁ PODLAHA S ČUHANÝM NÁTEROM	DISPERZNÁ MAĽBA	POVRCH: DISPERZNÁ MAĽBA		251
1.28	SKLADOVÉ HOSPODÁRSTVO	156,80	PREFYZOVANÁ LATEX PODLAHA SO VLÁKNOM				251
1.29	DIELŇA OPRAVY EL. TOČIVÝCH STROJOV	67,70	BETÓNOVÁ PODLAHA S ČUHANÝM NÁTEROM				251
1.30	DIELŇA OPRAVY KOLIAČIKOVÉHO	56,55	BETÓNOVÁ PODLAHA S ČUHANÝM NÁTEROM				251
1.31	KOVOOBRÁBACIA DIELŇA	80,40	PREFYZOVANÁ LATEX PODLAHA SO VLÁKNOM				251
1.32	OPRVÁRNA SÚŤAŽÍCH A ČÓN	69,45	PREFYZOVANÁ LATEX PODLAHA SO VLÁKNOM				251
1.33	VPS	6,00	PREFYZOVANÁ LATEX PODLAHA SO VLÁKNOM				251
	ÚŽITKOVÁ PLOCHA	1 158 M2					
	ZASTAVANÁ PLOCHA	1 816 M2					
	OBOSTAVANÝ PRIESTOR	18 350 M3					

POZNÁMKY:

- OPIS KONŠTRUKCIE POZRI TECHNICKÚ SPRÁVU
- VÝKRES ZÁKLADOV POZRI ČASŤ STAVBA
- BODY VYTÝČENIA POZRI VÝKRES Č.1.3
- VÝPIS SKLADIEB POZLAI POZRI VÝKRES Č. 1.6

REMING CONSULT A.S.

FINANCOVANIE JE ZABEZPEČENÉ Z KOHÉZNEHO FONDU EÚ PROGRAMOVÉ OBDOBIE 2007 - 2013/ A ZO ŠTÁTNEHO ROZPOČTU
IDE O OPERAČNÝ PROGRAM DOPRAVA 2007 - 2013/INVESTICIA DO VAŠEJ BUDÚCNOSTI

Zodpovedný projektant stavby:	Ing. Eduard Procházka		REMING CONSULT A.S. Trnavská cesta 27, 831 04 BRATISLAVA
GENERÁLNY PROJEKTANT STAVBY			
Zákazkové číslo: 1512	Investor: Železničná spoločnosť Slovensko a.s. Klemensova 8, 852 02 Bratislava		Generálny riaditeľ: Ing. Slavomír Poštmarický
Stupeň - účel: DSP			

1. STAVEBNÉ RIEŠENIE

Zodpovedný projektant stavby:	Ing.arch. Z. Morávková		DOPRAVOSTAV a.s. BRATISLAVA
Navrhol - spracoval:	Ing. Radislav Hájach		
Kontroloval:	Ing.arch. R. Šarišská		
Miesto stavby: Nové Zámky	Okres: Nové Zámky		
Investor - stavebník: Železničná spoločnosť Slovensko a.s. Klemensova 8, 852 02 Bratislava			Zákazkové číslo: 8636-00
			Dátum: 11/2015
Názov: NOVÉ ZÁMKY, Opravovňa EU železničných kolajových vozidiel			Stupeň - účel: DSP
			Počet listov: Hlavné
Objekt (stavba): SO 3401 - HALA OPRÁV			Mierka: 1:100
			Časť: E Stavebné
Názov výkresu: PÔDORYS 1.NP - 1.časť			Príloha: 1.2

LEGENDA MATERIÁLOV:

FASÁDNE SENDVIČOVÉ PANELY Z MINERÁLNEJ VLNY HR. 120mm, Umin.=0,32 W/(m2.K) MIKROPROFILÁCIA 2D STRANY EXTERIÉRU, HLADKÝ POVRCH Z INTERIÉRU HORIZONTÁLNA INŠTALÁCIA

STRIEŠNE SENDVIČOVÉ PANELY Z MINERÁLNEJ VLNY HR. 200mm, Umin.=0,20 W/(m2.K)

SADROKARTÓNAVÁ PRIEČKA HR. 150mm
SPLÁŠTENÉ OBEJSTRANNE SADROKARTÓNOVA DOSKA HR.12,5mm+SADROVLÁKNITÁ DOSKA HR.12,5mm
NOSNÝ PROFIL CW 100, 0 max.=625mm +MINERÁLNA VLNA HR. 100mm, min. 19kg/m3
SADROKARTÓNOVÉ PRIEČKY V MOKRÝCH PREVÁDZKACH BUDÚ OPLÁŠTENÉ IMPREGNOVANÝMI DOSKAMI, BUDE POUŽITÁ FÓLIOVÁ IMPOZÁRNA

SADROKARTÓNAVÁ PRIEČKA HR. 100mm
SPLÁŠTENÉ OBEJSTRANNE SADROKARTÓNOVA DOSKA HR.12,5mm
NOSNÝ PROFIL CW 75, 0 max.=625mm +MINERÁLNA VLNA HR. 50 mm, min. 15kg/m3
SADROKARTÓNOVÉ PRIEČKY V MOKRÝCH PREVÁDZKACH BUDÚ OPLÁŠTENÉ IMPREGNOVANÝMI DOSKAMI, BUDE POUŽITÁ FÓLIOVÁ IMPOZÁRNA