


POHĽAD JUŽNÝ



REZOPHĽAD ZÁPADNÝ

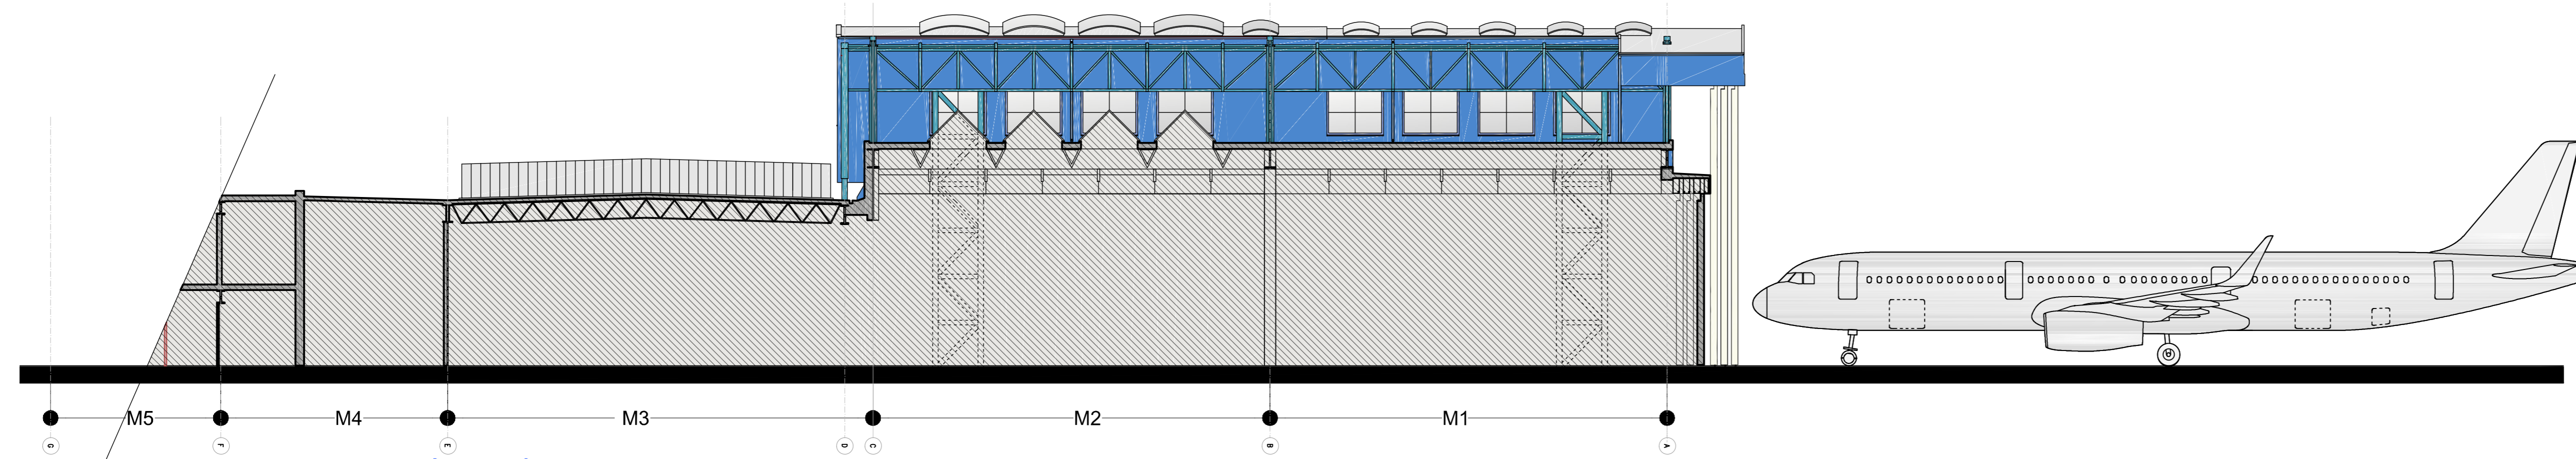

		B	
VYPRACOVAL: ING.ARCH. JOZEF MARČIČ		ZODP. PROJEKTANT: ING.ARCH. JOZEF MARČIČ	
KONTROLOVAL: ING.ARCH. BEÁTA DÚRDIKOVÁ		HLINÍŽ. PROJEKTU: ING.ARCH. BEÁTA DÚRDIKOVÁ	
OBJEDNÁVATEĽ: BTS CARGO & HANGAR SERVICES, a. s., Ivánska cesta 91, 821 04 Bratislava		DOPRAVOPROJEKT DOPRAVOPROJEKT a.s. BRATISLAVA DIVÍZIA BRATISLAVA I 832 03 Bratislava, Kominárska 2,4	
STAVBA: Rekonštrukcia Hangáru BCD 1. etapa		STUPEŇ DUR	FORMÁT 5A4
ČASŤ B5. Architektonicko-stavebné riešenie		DÁTUM 02.2016	Č. ZÁKAZKY 8635-02
PRÍLOHA: Pohľady		MIERKA 1:200	Č. ARCH. 8635-02
		Č. PRÍLOHY B5-09	Č. SÚPRAVY