


REZ E-E HANGAR C

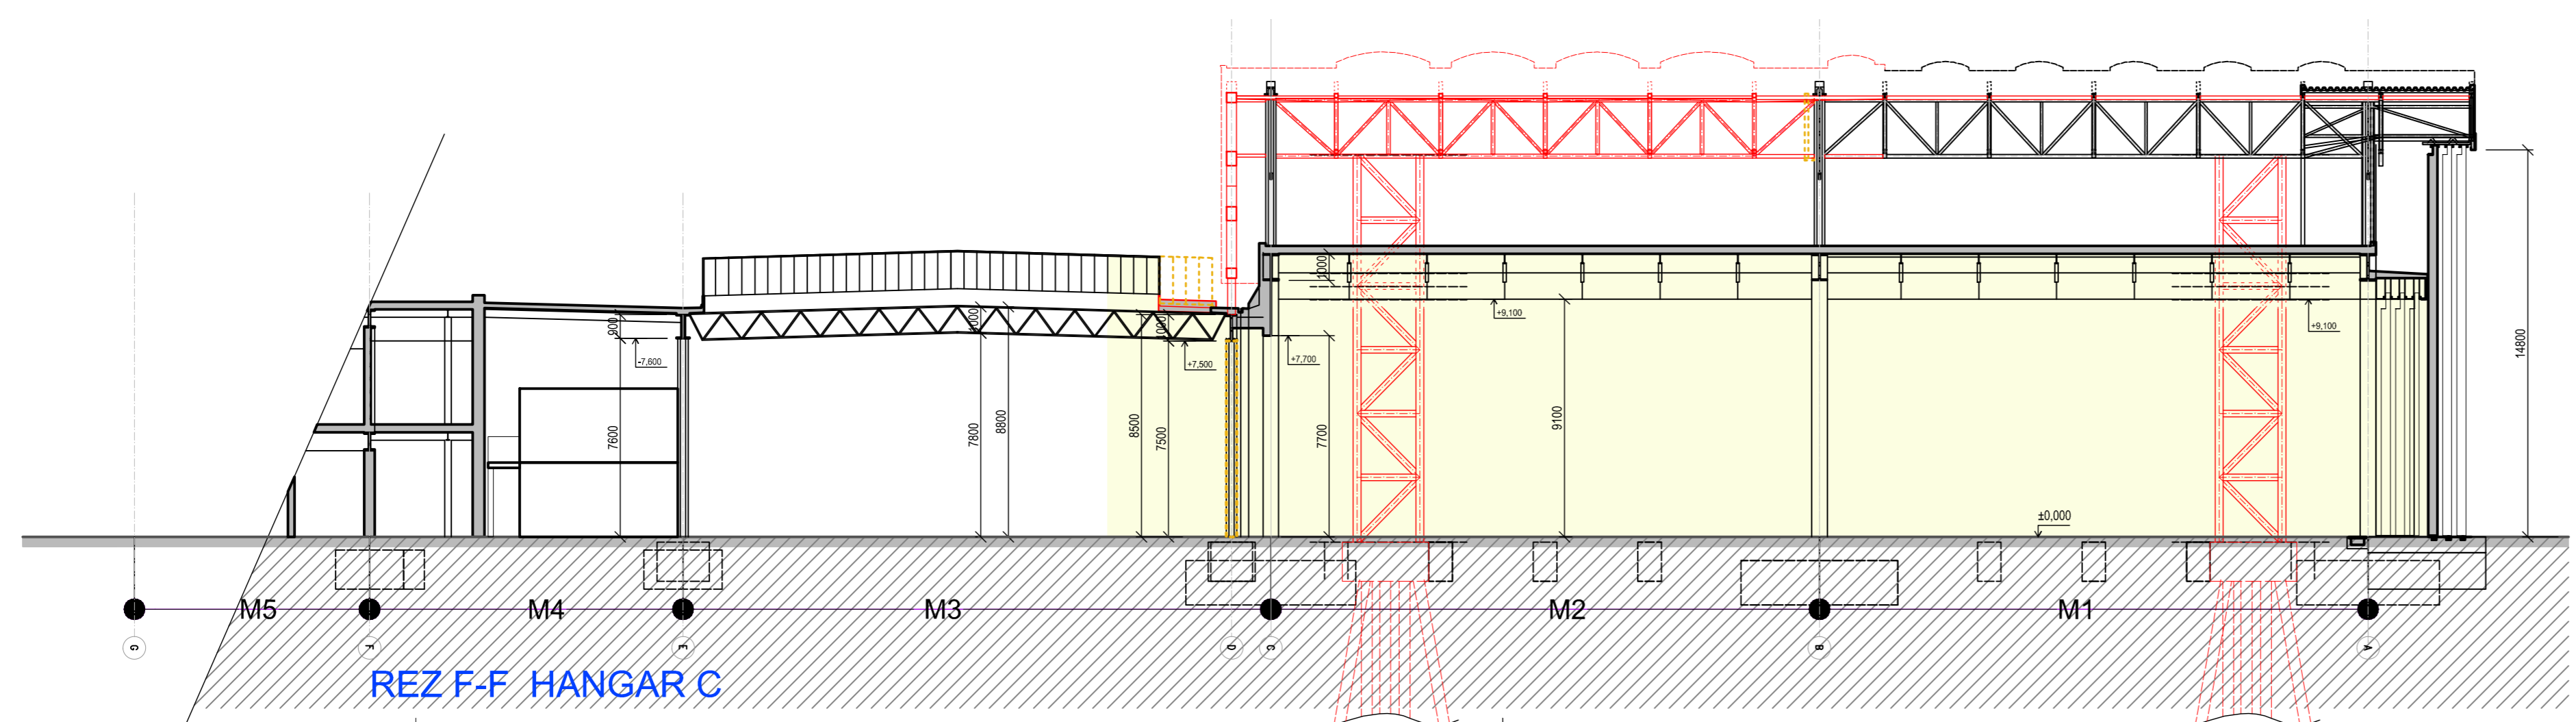

REZ F-F HANGAR C

LEGENDA:

- RIEŠENÝ PRIESTOR
- KONŠTRUKCIE JESTVUJÚCE
- KONŠTRUKCIE NOVÉ
- KONŠTRUKCIE ASANOVANÉ



±0,000 = 133,330 m.n.m.



VYPRACOVAL: ING.ARCH. JOZEF MARJÓTH KONTROLOVAL: ING.ARCH. BEÁTA DÚRDIKOVÁ OBJEDNÁVATEĽ: BTS CARGO & HANGAR SERVICES, a. s., Iľvánska cesta 91, 821 04 Bratislava		ZODP. PROJEKTANT: ING.ARCH. JOZEF MARJÓTH OKRES (OBVOD) STAVBY: BRATISLAVA II		HLINŔ. PROJEKTU: ING.ARCH. BEÁTA DÚRDIKOVÁ	
STAVBA: Rekonštrukcia Hangáru BCD 1. etapa			STUPEŇ: DUR	FORMÁT: 4A4	B
ČASŤ: B5. Architektonicko-stavebné riešenie			DÁTUM: 02.2016	Č. ZÁKAZKY: 8635-02	
PRÍLOHA: Rezy E-E, F-F			MIERKA: 1:200	Č. ARCH.: 8635-02	
			Č. PRÍLOHY: B5-08	Č. SOPRAVY:	