


PŌDORYS 1.NP
M 1:200

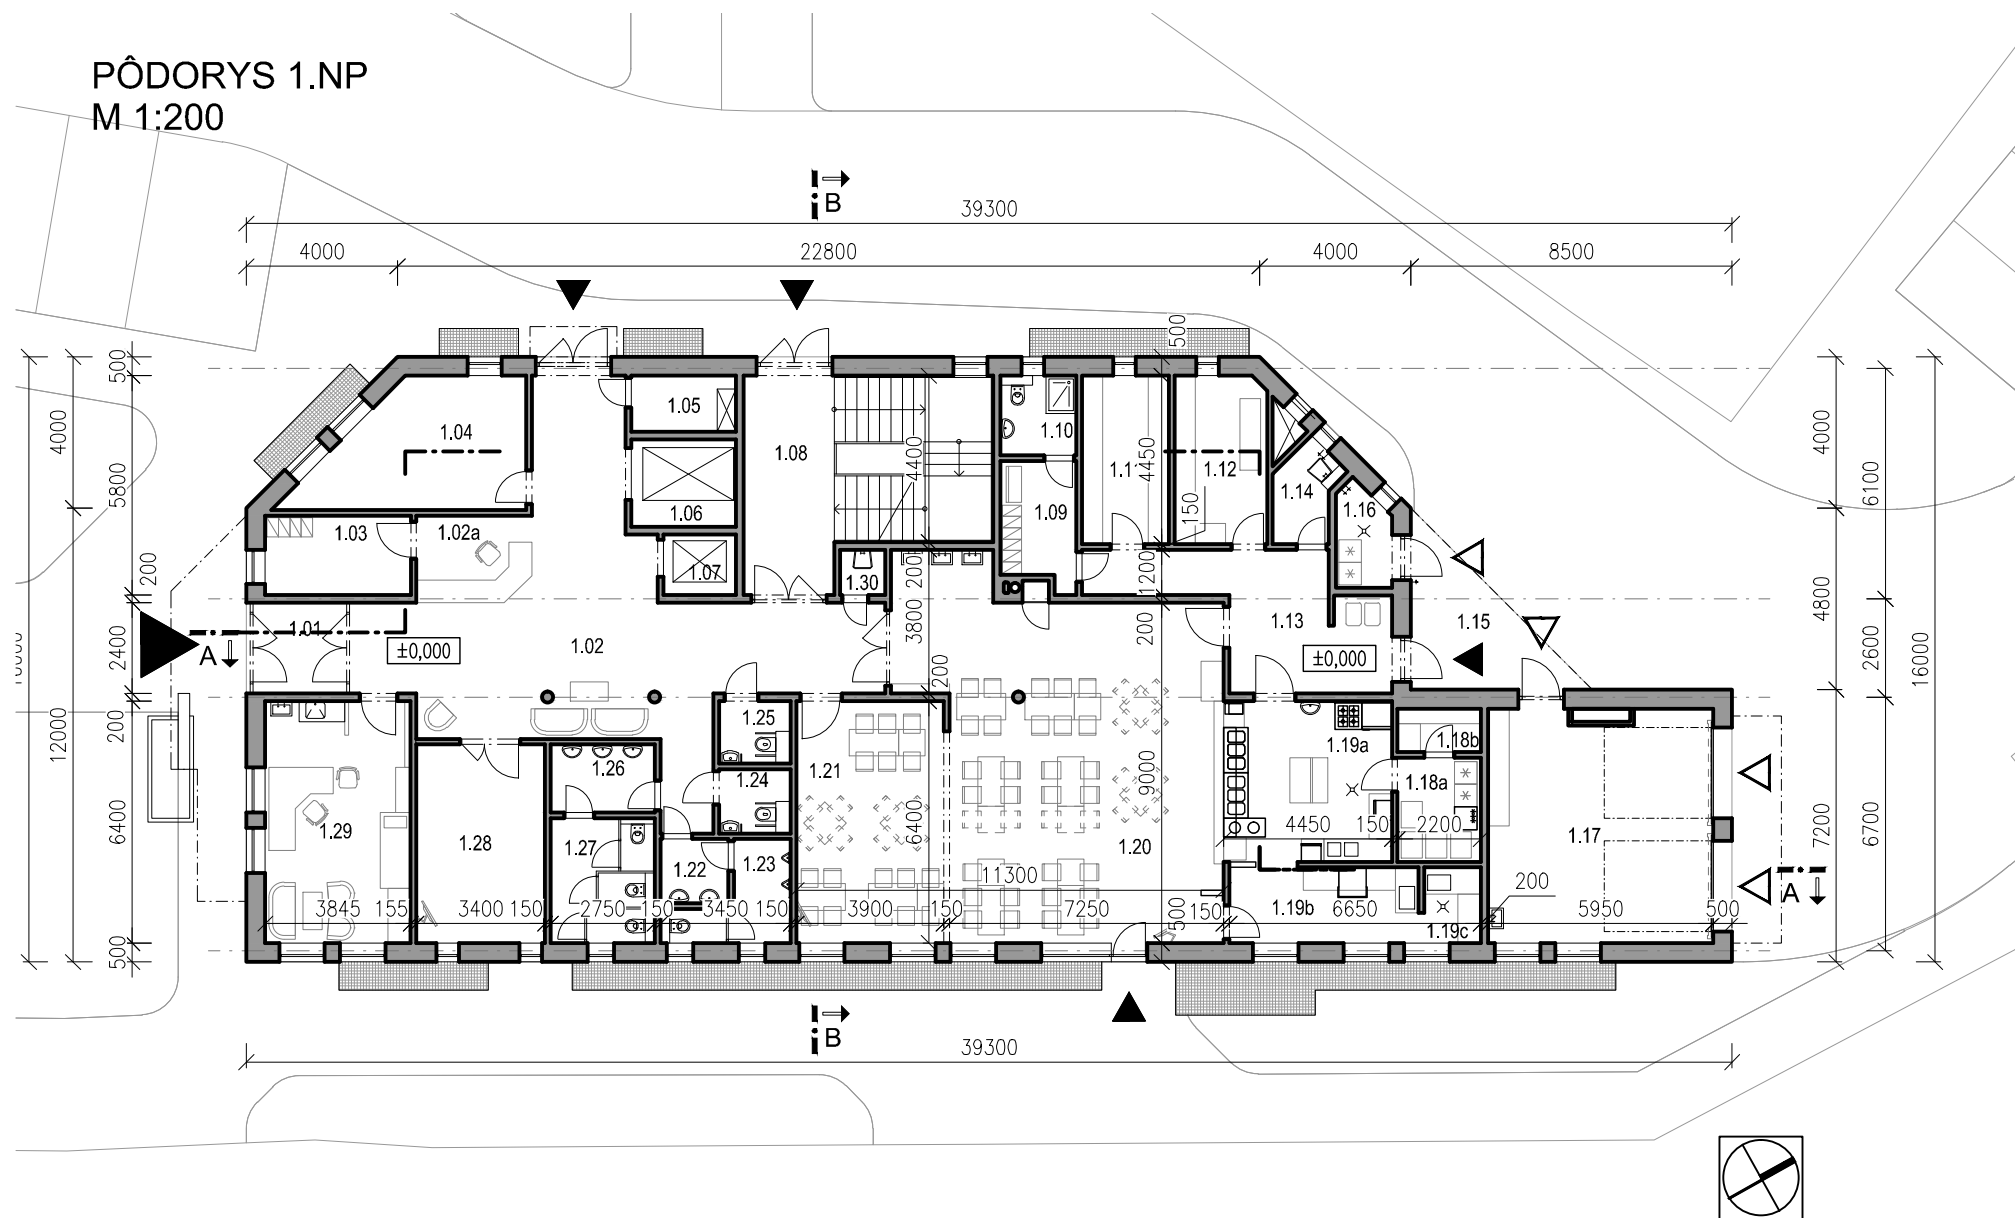

LEGENDA MIESTNOSTÍ 1.NP

Číslo miestnosti	Názov miestnosti	Plocha [m ²]
1.01	ZÁDVERIE	5.93
1.02	VSTUPNÁ HALA	63.35
1.02a	RECEPCIA	7.02
1.03	ZÁZEMIE RECEPCIE	8.08
1.04	KNIŽNICA	17.64
1.05	EL. ROZVÁDZAČ	4.10
1.06	NÁKLADNÝ VÝTAH	6.43
1.07	OSOBNÝ VÝTAH	3.07
1.08	SCHODISKO	32.40
1.09	ŠATŇA	6.33
1.10	WC	4.20
1.11	SKLAD	10.24
1.12	SKLAD	10.82
1.13	CHODBA	18.88
1.14	KOMORA UPRAŤOVAČKY	3.86
1.15	ZÁVETRIE	11.52
1.16	ODPADKY	3.69
1.17	PARKOVANIE ZAMESTNANCOV +DIELŇA	36.12
1.18a	SKLAD	6.05
1.18b	SKLAD BIELEHO RIADU	2.53
1.19a	VÝDAJNÁ KUCHYŇA	18.91
1.19b	UMÝVANIE-BIELY RIAD	10.00
1.19c	UMÝVANIE-PREPRÁVKY	3.00
1.20	JEDÁLEŇ	72.75
1.21	SPOLOČENSKÁ MIESTNOSŤ	24.96
1.22	PREDSIEŇ WC MUŽI	3.06
1.23	WC MUŽI	5.88
1.24	WC IMOBILNÍ	3.23
1.25	WC IMOBILNÍ	3.14
1.26	PREDSIEŇ	4.95
1.27	WC ŽENY	9.08
1.28	KAPLNKA	17.85
1.29	LEKÁR+PSYCHOLÓG	24.64
1.30	UPRAŤOVAČKA	1.44
ÚŽITKOVÁ PLOCHA 1.NP		465.15
ZASTAVANÁ PLOCHA		578.00
OBOSTAVANÝ OBJEM		10 800 m ³

±0.000=+174.70 m.n.m Bpv

SO-01 OBJEKT SOCIÁLNYCH SLUŽIEB

VYPRACOVAL ING. RASTISLAV HAJAŠ	ZODP.PROJEKTANT ING.ARCH JOZEF MARIOTH	HL.INŽ.PROJEKTU ING.ARCH JOZEF MARIOTH	 DOPRAVOPROJEKT a.s. BRATISLAVA DIVÍZIA BRATISLAVA I 832 03 Bratislava, Kominárska 2,4
KONTROLOVAL ING.ARCH. BEÁTA DURDIKOVÁ	OKRES (OBVOD) STAVBY BRATISLAVA I		
OBJEDNÁVATEĽ: MESTSKÁ ČASŤ BRATISLAVA – STARÉ MESTO			
STAVBA: ZARIADENIE SOCIÁLNYCH SLUŽIEB ulica K železnej studienke, BRATISLAVA			STUPEŇ DÚR FORMÁT 2 A4
Časť: B5 ARCHITEKTONICKO – STAVEBNÉ RIEŠENIE			DÁTUM 04.2016 Č.ZAKAZKY 8619-00
PRÍLOHA: PŌDORYS 1.NP			MIERKA 1:200 Č.ARCH. 8619-00
			Č.PRÍLOHY 5.1-02 Č.SŮPRAVY