


POHLĀDY  
M 1:200

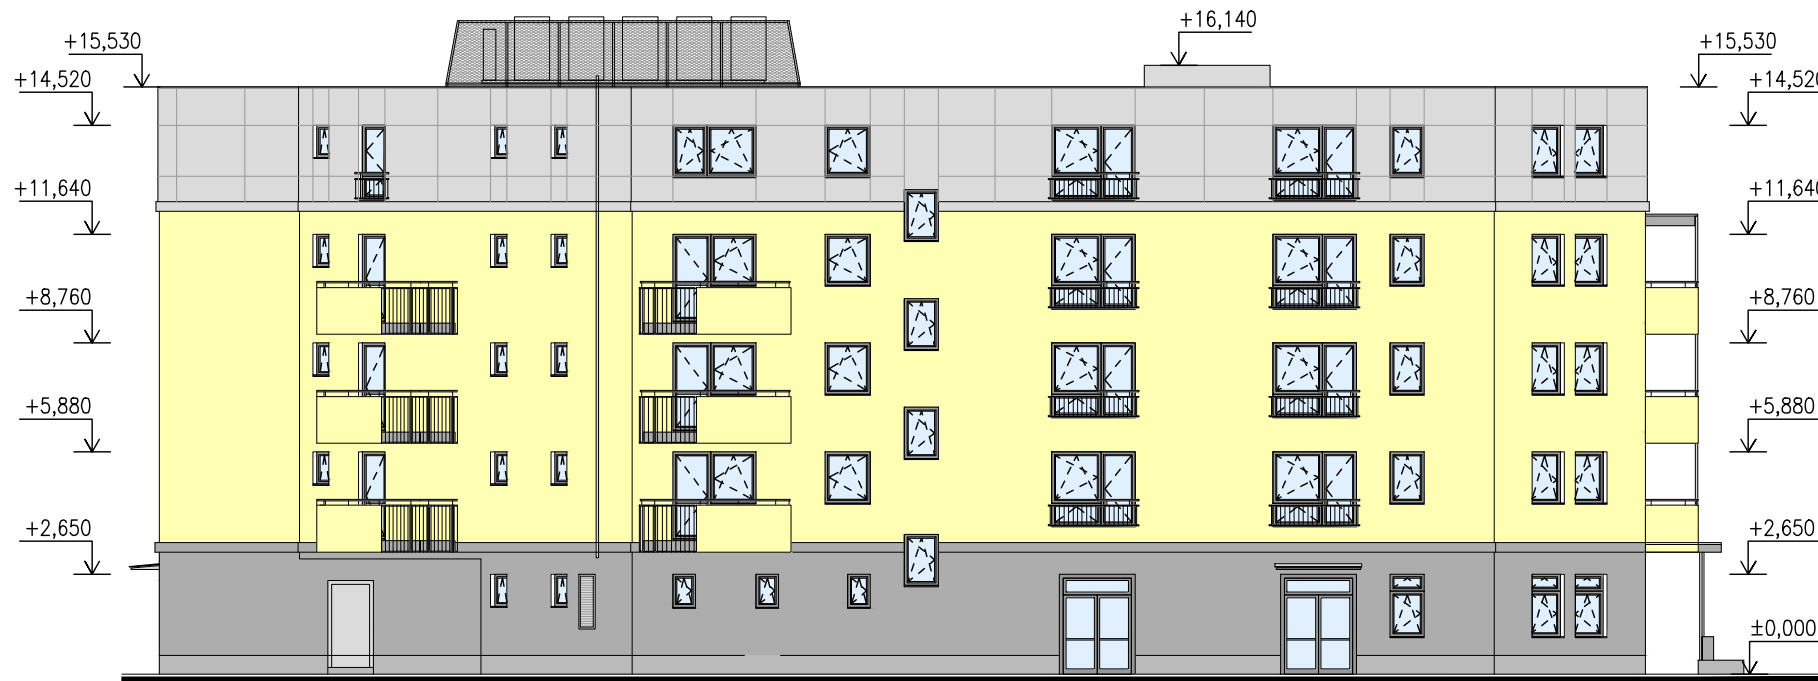

POHLĀD SEVEROZĀPADNÝ



POHLĀD JUHOZĀPADNÝ

±0.000=+174.70 m.n.m Bpv

SO-01 OBJEKT SOCIĀLNÝCH SLUŽIEB

VYPRACOVAL ING. RASTISLAV HAJACH	ZODP.PROJEKTANT ING.ARCH JOZEF MARIOTH	HL.INŽ.PROJEKTU ING.ARCH JOZEF MARIOTH	
KONTROLOVAL ING.ARCH. BEĀTA DURĀIKOVĀ	OKRES (OBVOD) STAVBY BRATISLAVA I		
OBJEDNĀVATEĽ: MESTSKĀ ČASŤ BRATISLAVA – STARÉ MESTO			
STAVBA: <b>ZARIADENIE SOCIĀLNÝCH SLUŽIEB</b> ulica K železnej studienke, BRATISLAVA			STUPEŇ DŪR FORMÁT 2 A4
Časť: B5 ARCHITEKTONICKO – STAVEBNÉ RIEŠENIE			DĀTUM 04.2016 Č.ZAKAZKY 8619-00
PRÍLOHA: <b>POHLĀDY SZ+JZ</b>			MIERKA 1:200 Č.ARCH. 8619-00
			Č.PRÍLOHY <b>5.1-07</b> Č.SŮPRAVY

B