


REZY
M 1:200

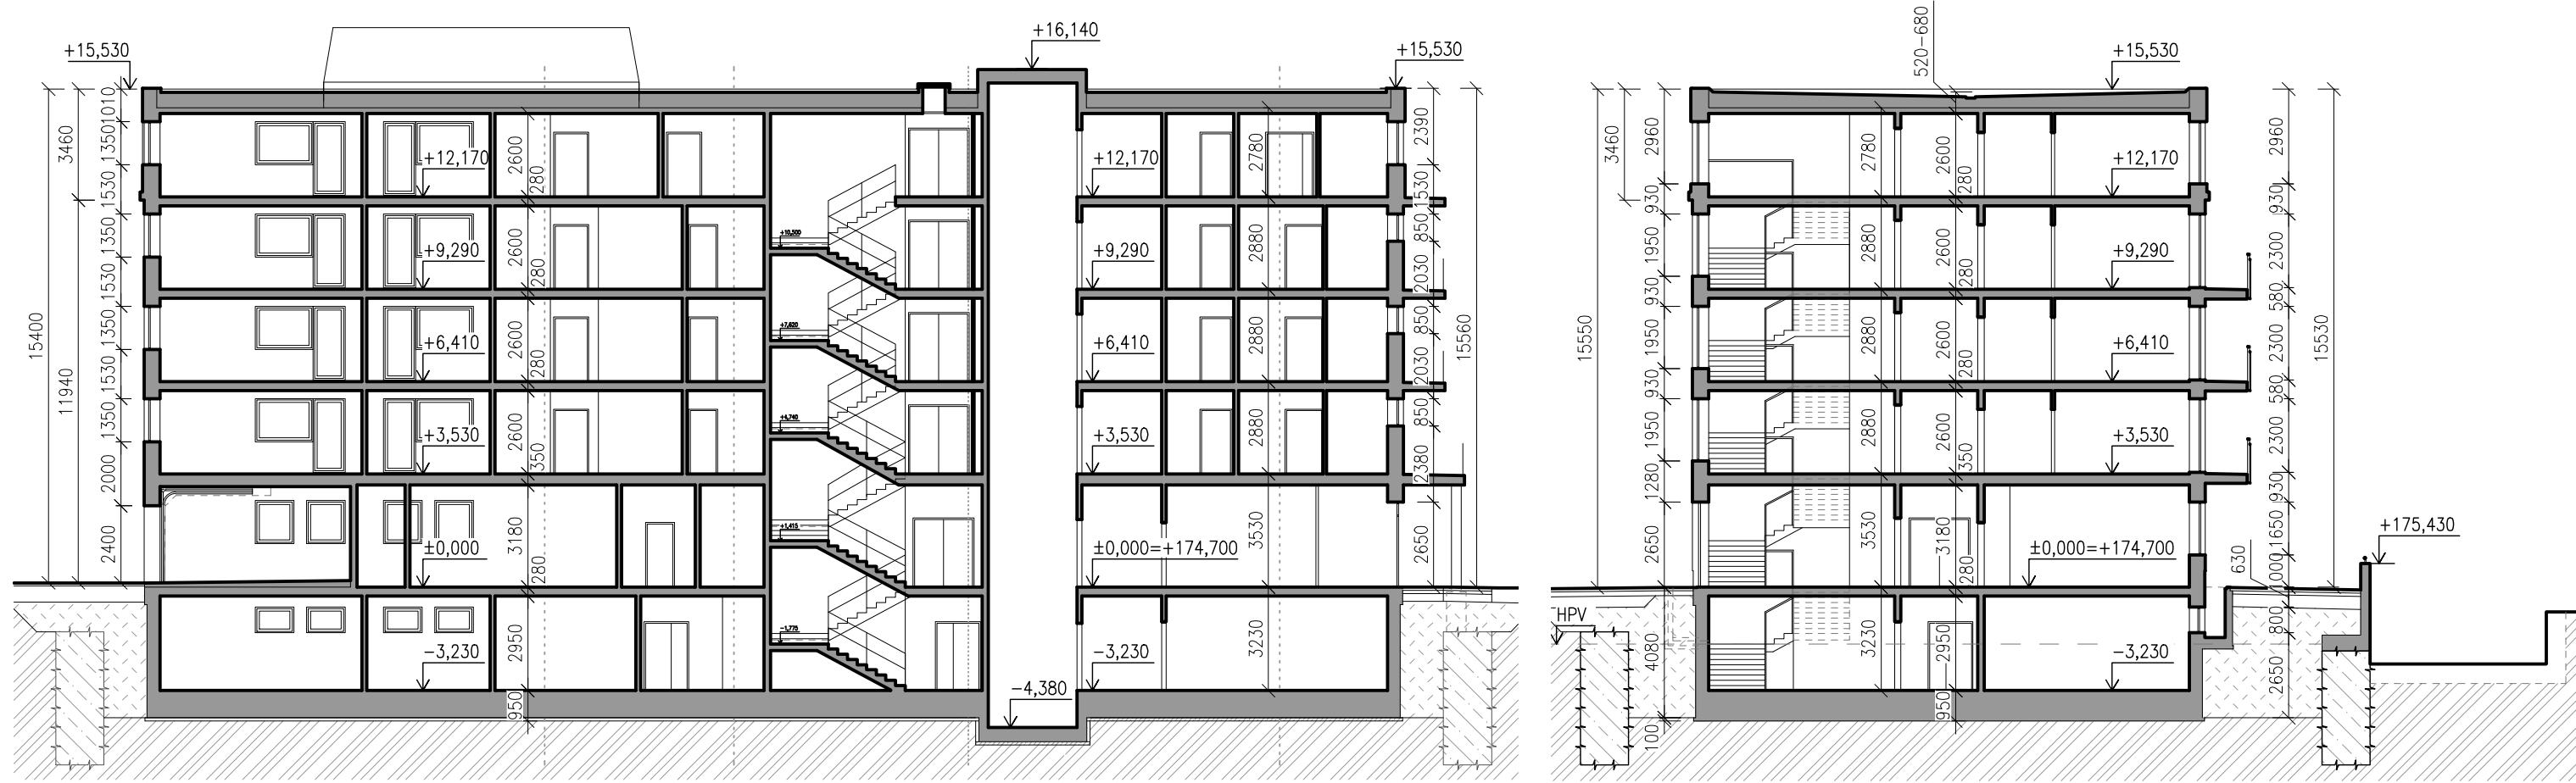

REZ A-A

REZ B-B

±0.000=+174.70 m.n.m BpV

SO-01 OBJEKT SOCIÁLNYCH SLUŽIEB

VYPRACOVAL ING. RASTISLAV HAJAŠ	ZODP.PROJEKTANT ING.ARCH JOZEF MARIOTH	HL.INŽ.PROJEKTU ING.ARCH JOZEF MARIOTH	 DOPRAVOPROJEKT a.s. BRATISLAVA DIVÍZIA BRATISLAVA I 832 03 Bratislava, Kominárska 2,4
KONTROLOVAL ING.ARCH. BEÁTA DURDIKOVÁ	OKRES (OBVOD) STAVBY BRATISLAVA I		
OBJEDNÁVATEĽ: MESTSKÁ ČASŤ BRATISLAVA – STARÉ MESTO			
STAVBA: ZARIADENIE SOCIÁLNYCH SLUŽIEB ulica K železnej studienke, BRATISLAVA			STUPEŇ DÚR FORMÁT 2 A4
ČASŤ: B5 ARCHITEKTONICKO – STAVEBNÉ RIEŠENIE			DÁTUM 04.2016 Č.ZAKAZKY 8619-00
PRÍLOHA: REZY			MIERKA 1:200 Č.ARCH. 8619-00
			Č.PRÍLOHY 5.1-06 Č.SÚPRAVY

B