# VZOROVÝ PRIEČNY REZ ĽAVÉHO ODPOČÍVADLA
M=1:100

JESTV. R4 KOŠICE - MIHOSŤ ĽAVÉ ODPOČÍVADLO

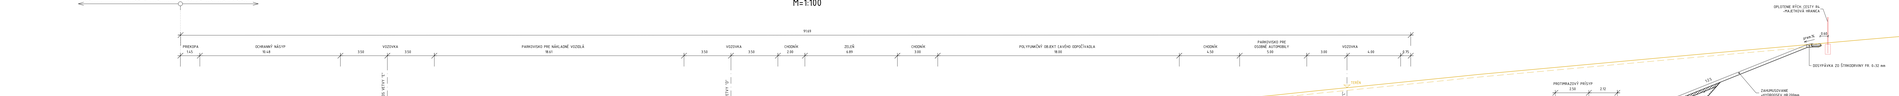

KONŠTRUKCIA VOZOVKY NA VETVE "E"

ASFALTOVÝ KOBEREC PRÍSTAVOVÝ	SMA 11-L PMB 45/80-75	40 mm	STN EN 13108-5
SPOJOVACÍ POSTREK ASFALTOVÝ PREDPRÍSTAVOV	PS, PMB EMULZIA CSSPPs	0,30 kg/m²	STN 73 6129: 2009
ASFALTOVÝ BETÓN PRE LOŽNÚ VRSTVU PREDPRÍSTAVOV	AC 22 L mod.-L PMB 45/80-55	60 mm	STN EN 13108-1
SPOJOVACÍ POSTREK ASFALTOVÝ PREDPRÍSTAVOV	PS, PMB EMULZIA CSSPPs	0,30 kg/m²	STN 73 6129: 2009
ASFALTOVÝ BETÓN PRE HORNÚ PODKLADOVÚ VRSTVU	AC 22 P-L CA 35/50	60 mm	STN EN 13108-1
INFILTRAČNÝ POSTREK ASFALTOVÝ	PI CSS EMULZIA CSSRPs	0,70 kg/m²	STN 73 6129
CEMENTOM STMELENÁ ZMES	CEMP C_{min}	200 mm	STN 73 6126-1
NESTMELENÁ VRSTVA ZO ŠTRKODRVINY	SP ŠD $E_{vd2,k}$ *	220 mm	STN 73 6126
VOZOVKA SPOLU		min. 580 mm	

ZNOTNENIE PLÁŠŤ VOZOVKY $E_{vd2,min}$=50MPa

=NESTMELENÁ ZMES ODRAMBNÉ VRSTVY VOZOVKY MUSÍ BYŤ ZLEPENÁ Z MIN. 2 PRÁCKO KAMENIVA, MAX. ZRNO FRAKCIE JE UPRESNENÉ TYPOM MEŠIACEHO ZARIADENIA

KONŠTRUKCIA VOZOVKY NA VETVE "D"

ASFALTOVÝ KOBEREC PRÍSTAVOVÝ	SMA 11-L PMB 45/80-75	40 mm	STN EN 13108-5
SPOJOVACÍ POSTREK ASFALTOVÝ PREDPRÍSTAVOV	PS, PMB EMULZIA CSSRPs	0,30 kg/m²	STN 73 6129: 2009
ASFALTOVÝ BETÓN PRE LOŽNÚ VRSTVU PREDPRÍSTAVOV	AC 22 L mod.-L PMB 45/80-55	60 mm	STN EN 13108-1
SPOJOVACÍ POSTREK ASFALTOVÝ PREDPRÍSTAVOV	PS, PMB EMULZIA CSSRPs	0,30 kg/m²	STN 73 6129: 2009
ASFALTOVÝ BETÓN PRE HORNÚ PODKLADOVÚ VRSTVU	AC 22 P-L CA 35/50	60 mm	STN EN 13108-1
INFILTRAČNÝ POSTREK ASFALTOVÝ	PI CSS EMULZIA CSSRPs	0,70 kg/m²	STN 73 6129
CEMENTOM STMELENÁ ZMES	CEMP C_{min}	200 mm	STN 73 6126-1
NESTMELENÁ VRSTVA ZO ŠTRKODRVINY	SP ŠD $E_{vd2,k}$ *	220 mm	STN 73 6126
VOZOVKA SPOLU		min. 580 mm	

ZNOTNENIE PLÁŠŤ VOZOVKY $E_{vd2,min}$=50MPa

=NESTMELENÁ ZMES ODRAMBNÉ VRSTVY VOZOVKY MUSÍ BYŤ ZLEPENÁ Z MIN. 2 PRÁCKO KAMENIVA, MAX. ZRNO FRAKCIE JE UPRESNENÉ TYPOM MEŠIACEHO ZARIADENIA

KONŠTRUKCIA CHODNÍKOV

ZPEVNENÁ ZAŤAŽBA TEĽIA	TL	STN 73 6131-1	60 mm
LOŽNÁ VRSTVA	ŠD fr. 4-8 mm	STN 73 6126	50 mm
ŠTRKODRVINA	ŠD	STN 73 6126	160 mm
KONŠTRUKCIA SPOLU			270 mm

KONŠTRUKCIA VOZOVKY NA VETVE "C"

ASFALTOVÝ KOBEREC PRÍSTAVOVÝ	SMA 11-L PMB 45/80-75	40 mm	STN EN 13108-5
SPOJOVACÍ POSTREK ASFALTOVÝ PREDPRÍSTAVOV	PS, PMB EMULZIA CSSRPs	0,30 kg/m²	STN 73 6129: 2009
ASFALTOVÝ BETÓN PRE LOŽNÚ VRSTVU PREDPRÍSTAVOV	AC 22 L mod.-L PMB 45/80-55	60 mm	STN EN 13108-1
SPOJOVACÍ POSTREK ASFALTOVÝ PREDPRÍSTAVOV	PS, PMB EMULZIA CSSRPs	0,30 kg/m²	STN 73 6129: 2009
ASFALTOVÝ BETÓN PRE HORNÚ PODKLADOVÚ VRSTVU	AC 22 P-L CA 35/50	60 mm	STN EN 13108-1
INFILTRAČNÝ POSTREK ASFALTOVÝ	PI CSS EMULZIA CSSRPs	0,70 kg/m²	STN 73 6129
CEMENTOM STMELENÁ ZMES	CEMP C_{min}	200 mm	STN 73 6126-1
NESTMELENÁ VRSTVA ZO ŠTRKODRVINY	SP ŠD $E_{vd2,k}$ *	220 mm	STN 73 6126
VOZOVKA SPOLU		min. 580 mm	

ZNOTNENIE PLÁŠŤ VOZOVKY $E_{vd2,min}$=50MPa

=NESTMELENÁ ZMES ODRAMBNÉ VRSTVY VOZOVKY MUSÍ BYŤ ZLEPENÁ Z MIN. 2 PRÁCKO KAMENIVA, MAX. ZRNO FRAKCIE JE UPRESNENÉ TYPOM MEŠIACEHO ZARIADENIA

ÚPRAVA PODLOŽIA V ZÁREZE:
ŠTRKODRVINA FR. 0-32 in hr. 400 mm
TRAMBOVANIE ZHUTNENIE NA 100% PS
GEOTEXTÍLIU POVRCHOT V ŤAHU min. 500 kN/m
VYSOKO SÚDRŽNÝ POLYESTER, PLIES, HMOT. 150 g/m2

NÁRODNÁ DIALNIČNÁ SPOLOČNOSŤ

D.4

VYPRACOVAL: Ing. J. Kamenický	ZODP. PROJEKTANT: Ing. M. Jurčík	Ing. M. PREDBATSKÝ	DOPRAVNÁ VÝSTAVBA, a.s. DIVÍZIA PREŠOV
KONTROLOVAL: Ing. M. JANÁS	MIN. ŽIVOTN. PROSTREDIA: SR: 1/2012-OPR.R		
DESIGNMANAGER:	NÁRODNÁ DIALNIČNÁ SPOLOČNOSŤ a.s. MLYNSKÉ NIVY 23, BRATISLAVA		

Rýchlostná cesta R4 Košice - Mihosť, odpočívadlo

VZOROVÝ PRIEČNY REZ ĽAVÉHO ODPOČÍVADLA

STUPEŇ	OBJEKT
DSP	R44
DATUM	ČÍSLO PLÁNU
03.2015	74-15
PRÍLOHA	ZMENA
104	00
Č. VÝKRESU	Č. SÚPRAVY
4.5	