



LEGENDA :

- OZNAČENIE STAVEBNÝCH OBJEKTŮ
 OCHRANNÉ PÁSMO R7, D4 A SÚVISIACICH CIEST
 RÝCHLOSTÁ CESTA R7 BRATISLAVA KETELEC - BRATISLAVA PŘIEVOZ
 DIACNICA D4 BRATISLAVA, JAROVCE - IVANKA SEVER
 HRANICA KATASTRÁLNÝCH ÚZEMÍ
 SKUEV0295 BISKUPICKÉ LUHY NATURA 2000
 RAMSARSKÁ LOKALITA DUNAJSKÉ LUHY
 SKCHV007 CHRÁNENÉ VTÁČIE ÚZEMIE NATURA 2000
 PHO II* PRÍR. LIEČIVÝCH ZDROJOV V ČLÍSTOVE
 ASFALTOVÁ VOZOVKA
 BETÓNOVÁ VOZOVKA
 PARAPLÁN VOZOVKY
 LOKALITY VÝRUBU
 PLOCHY PRE ZARIADENIA STAVENISKA, DEPÓNIE

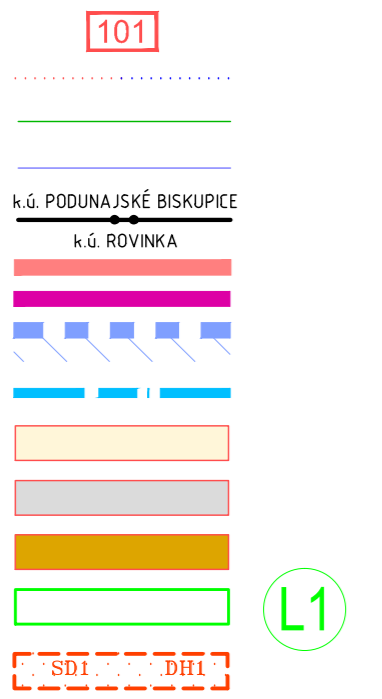

BRATISLAVA
MČ Podunajské Biskupice

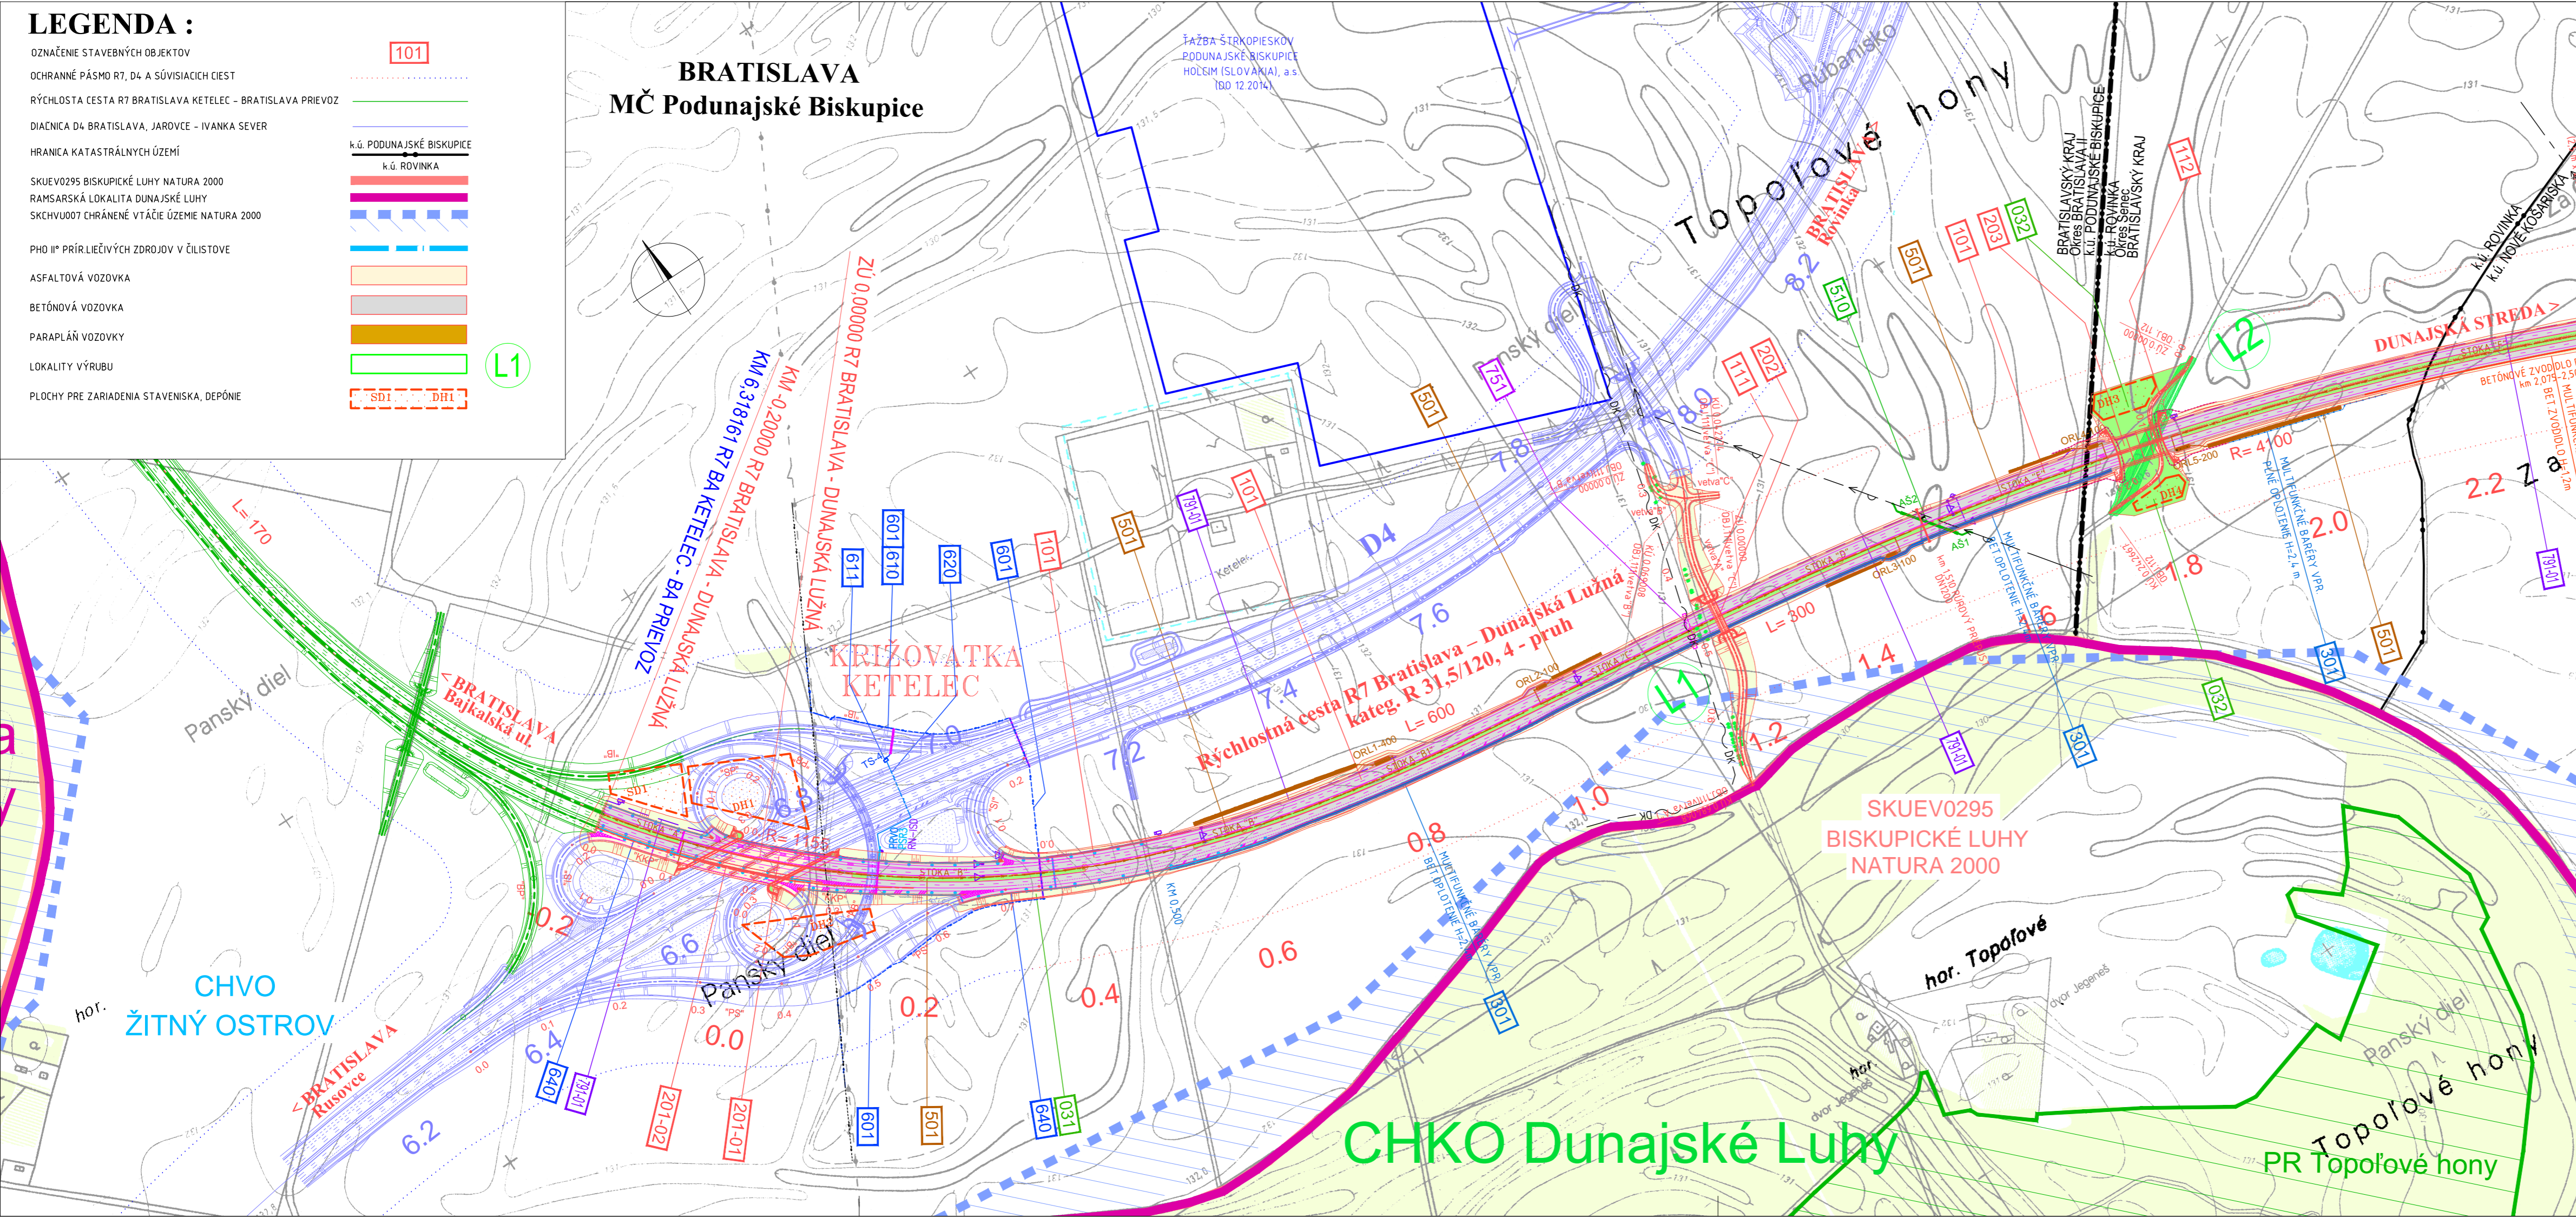

OBJEKTOVÁ SKLADBA:

- REKULTIVÁCIE**
 021 SPATNÁ REKULTIVÁCIA DOČASNÝCH ZÁBEROV
VEGETAČNÉ ÚPRAVY
 031 VEGETAČNÉ ÚPRAVY RÝCHLOSTNEJ CESTY R7
 032 VEGETAČNÉ ÚPRAVY PRI EKODUKTE V KM 1,799 A 3,333 R7
 033 VEGETAČNÉ ÚPRAVY NA CESTE I/63 V KM 7,950 R7
CESTNÉ OBJEKTY
 101 RÝCHLOSTNÁ CESTA R7
 102 KRÍŽOVATKA "DUNAJSKÁ LUŽNÁ"
 103 PRELOŽKA CESTY I/63 V KM 7,950 R7 V KRÍŽOVATKE "DUNAJSKÁ LUŽNÁ"
 111 PRÍSTUPOVÁ CESTA K HORÁRNI TOPOČOVÉ V KM 1,236 R7
 112 POČNÁ CESTA V KM 1,780 R7
 113 POČNÁ CESTA V KM 3,311 R7
 114 PRELOŽKA POČNEJ CESTY V KM 4,707 R7
 115 HOSPODÁRSKY ZJAZD NA STAREJ HRÁDZI V KM 5,170 R7
 151 OBCHÁDZKA NA CESTE I/63 A PRÍSTUP NA POZEMKY V KM 7,900 R7
 152 ÚPRAVA CESTY I/63 (PO UKONČENÍ VÝSTAVBY)
 153 ÚPRAVA CEST III. TRIEDY (PO UKONČENÍ VÝSTAVBY)

- MOSTNÉ OBJEKTY A MÚRY**
 201-01 MOST NA R7 V KM 0,000 NAD DIACNICOU D4 V KRÍŽOVATKE "KETELEC"
 201-02 MOST NA R7 - KOLEKTORE, V KM 0,000 NAD DIACNICOU D4 V KRÍŽOVATKE "KETELEC"
 202 MOST NA PRÍSTUPOVEJ CESTE K HORÁRNI TOPOČOVÉ V KM 1,236 R7
 203 EKODUKT V KM 1,799 R7
 204 EKODUKT V KM 3,333 R7
 205 MOST NA POČNEJ CESTE V KM 4,707 R7
 206 MOST NA R7 V KM 5,125 NAD STAROU DUNAJSKOU HRÁDZOU
 207 MOST NA R7 V KM 5,554 NAD CESTOU III/0635
 208 MOST NA R7 V KM 6,800 NAD MIGRANÝM FAHOM ZVERI
 209 MOST NA CESTE I/63 V KM 7,950 R7 V KRÍŽOVATKE "DUNAJSKÁ LUŽNÁ"
 221-01 OPORNÝ MŮR V KM 0,100 CESTY I/63 VČAVO
 221-02 OPORNÝ MŮR V KM 0,100 CESTY I/63 VPRAVO
PLYNOVODY
 701 PRELOŽKA VTL PLYNOVODU DN 100 V KM 8,000 R7
PROTILUKOVÉ OPATRENIA
 251 PROTILUKOVÁ STENA V KM 5,000 - 6,300 R7 VČAVO
 252 PROTILUKOVÁ STENA V KM 5,210 - 6,025 R7 VPRAVO
 261 ZÁBRANY PROTI VTÁKOM

- OCHRANNÉ PÁSMO :**
 RÝCHLOSTNÁ CESTA (OD OSI VOZOVKY PŘIACHLEHO JAZDNÉHO PÁSA)
 CESTY (OD OSI VOZOVKY)
 STARÁ DUNAJSKÁ HRÁDZA (OD VZDUŠNEJ PÄTY HRÁDZE)
 VODOVODOVY A KANALIZÁCIE (OD VONKÁJŠÍCH PÓDORYSNÝCH OKRAJOV POTRUBIA)
 ELEKTRICKÉ VEDENIE VN, NN
 TELEKOMUNIKAČNÉ VEDENIA PODZEMNÉ - OD OSI KÁBLA
 PLYNOVODY A PŘÍPOJKY (OD OSI) - OCHR. PÁSMO, S MENOVITOU SVETLOŠŤOU DO 200 mm
 - BEZP. PÁSMO, PRI TLAKU OD 0,4 - 4 MPa S MENOVITOU SVETLOŠŤOU DO 350 mm

- REKULTIVÁCIE**
 301 OPLÔTENIE RÝCHLOSTNEJ CESTY R7
 302 OPLÔTENIE BÝVALEJ SKLÁDKY ODPADU V KM 1,825 R7
 303 OPLÔTENIE ARÉÁLU DANUBIUS FRUCT, S.R.O. PRI CESTE I/63
KANALIZÁCIE A VODOVODY
 501 KANALIZÁCIA RÝCHLOSTNEJ CESTY R7 A ORL
 502 PRELOŽKA VÝTLAČNEJ KANALIZÁCIE DN200 V KM 5,542 R7
 503 PRELOŽKA VÝTLAČNEJ KANALIZÁCIE DN450 V KM 5,544 R7
 510 PRELOŽKA VODOVODU DN800 V KM 1,528 R7
 511 PRELOŽKA VODOVODU DN200 V KM 7,990 R7
 512 OCHRANA VODOVODU DN300 V KM 0,172 PŘEL. C. I/63
 513 PRELOŽKA VODOVODU DN 300 PRI OBCHÁDZKOVEJ CESTE NA C I/63
OBJEKTY VEDENÍ VN, NN
 601 PRELOŽKA VN 22KV VZDUŠNÉHO VEDENIA V KM 0,100 R7
 602 PRELOŽKA VN 22KV VZDUŠNÉHO VEDENIA V KM 2,462 R7
 603 PRELOŽKA VN 22KV VZDUŠNÉHO VEDENIA V KM 3,173 R7
 604 PRELOŽKA VN 22KV VZDUŠNÉHO VEDENIA V KM 4,620 R7
 605 PRELOŽKA VN 22KV VZDUŠNÉHO VEDENIA V KM 6,449 R7
 610 PŘÍPOJKA VN PŘE VO V KM -0,100 R7
 611 KIOSKOVÁ TRAFOSTANICA TS4 V KM 6,930 D4
 614 PŘÍPOJKA NN PŘE ISRC V KM 6,500 R7
 615 STŮŽIAROVÁ TRAFOSTANICA PŘE ISRC V KM 6,500 R7
 616 PŘÍPOJKA NN PŘE VO V KM 8,200 R7
 617 STŮŽIAROVÁ TRAFOSTANICA PŘE VO V KM 8,200 R7
 620 PŘÍPOJKA NN PŘE VO V KM 0,175 R7
 622 PŘÍPOJKA NN PŘE ISRC V KM 6,500 R7
 623 PŘÍPOJKA NN PŘE VO V KM 8,200 V KRÍŽOVATKE "DUNAJSKÁ LUŽNÁ"
 640 VEREJNÉ OSVETLENIE R7 V KM 0,000 V KRÍŽOVATKE "KETELEC"
 641 VEREJNÉ OSVETLENIE R7 V KM 7,950 V KRÍŽOVATKE "DUNAJSKÁ LUŽNÁ"



k.ú. PODUNAJSKÉ BISKUPICE, ROVINKA, NOVÉ KOŠARISKÁ

SÚRADNICOVÝ SYSTÉM S-JTSK v realizácii JTSK03	VÝŠKOVÝ SYSTÉM Bpv	TRIEDA PŘESNOSTI TP 3
VYPRACOVAL Ing. Mikuláš JURKOVIC a kolektív	ZŮDP. PROJEKTANT Ing. Mikuláš JURKOVIC a kolektív	HL. INŽ. PROJEKTU Ing. Mikuláš JURKOVIC
KONTROLOVAL Ing. Marta KODAJOVÁ	OKRES(OBVOD) STAVBY BRATISLAVA, SENEC	
OBJEDNÁVATEĽ NÁRODNÁ DIAĽNIČNÁ SPOLOČNOSŤ, a.s. MLYNSKÉ NIVY 45, 821 09 BRATISLAVA		

RÝCHLOSTNÁ CESTA R7
BRATISLAVA - DUNAJSKÁ LUŽNÁ
CELKOVÁ SITUÁCIA STAVBY,
KM 0,000 - 2,300

STUPEŇ DSP	FORMÁT 4 A4
DÁTUM 02.2015	Č.ZAK. 7732-00
MIERKA 1:5000	Č.ARCH. 8325
Č.VÝKRESU 2.1	Č.SŮPRAVY