


Hotel


POHĽAD HOTEL A WELLNESS

VSTUP WELLNESS

VSTUP HOTEL

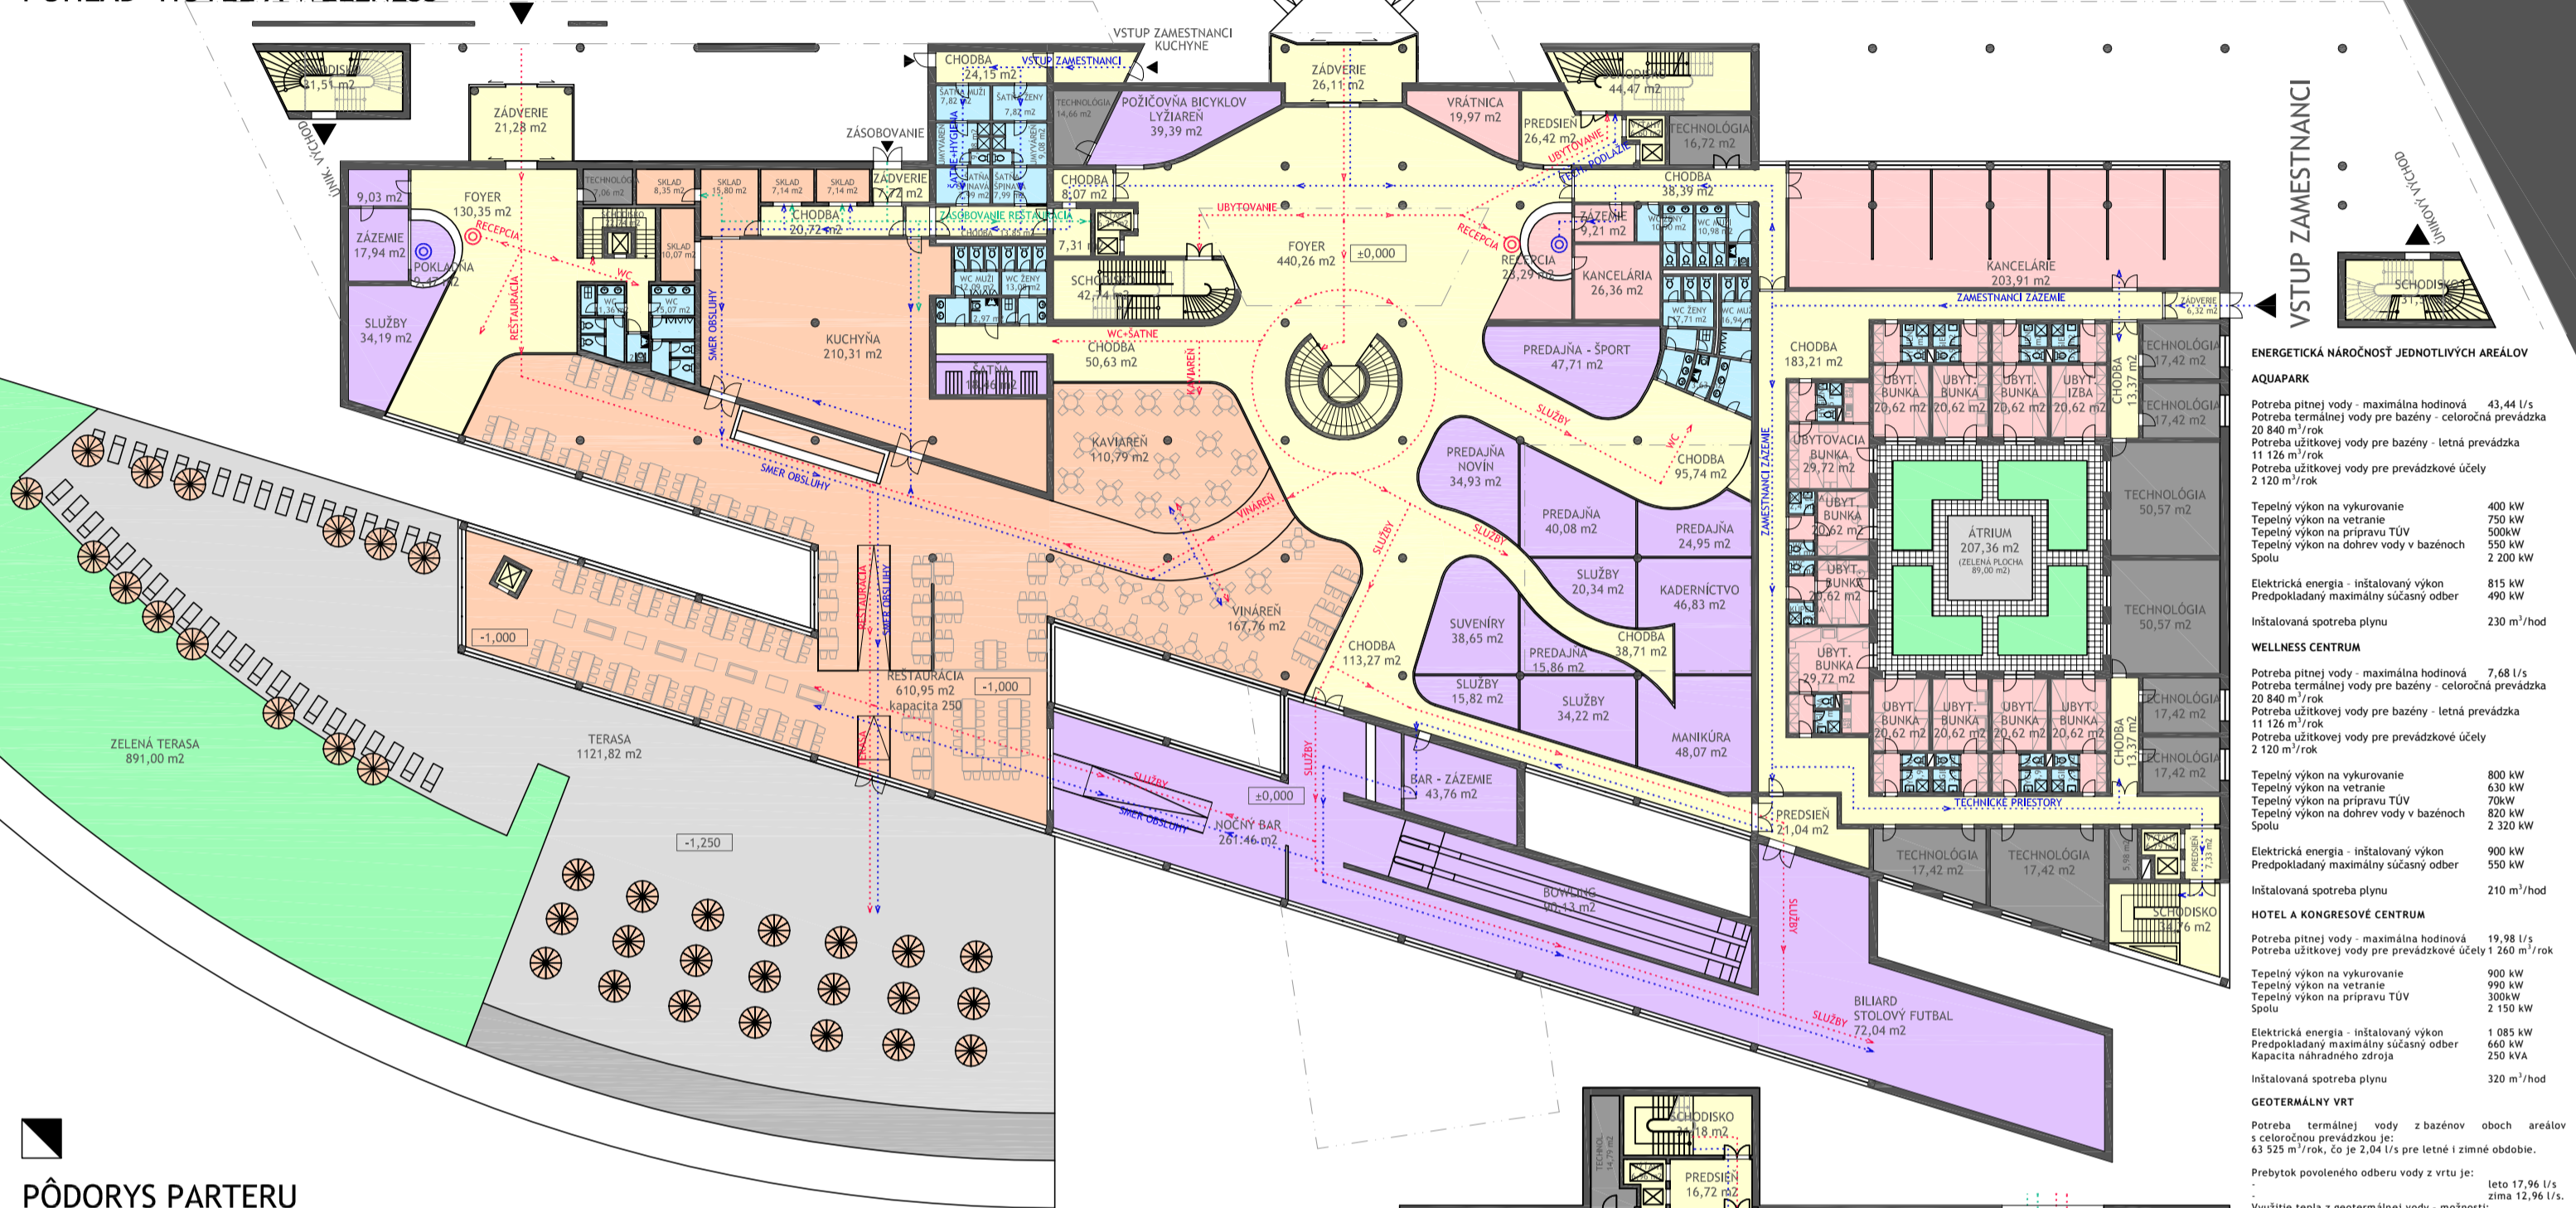


PÔDORYS PARTERU

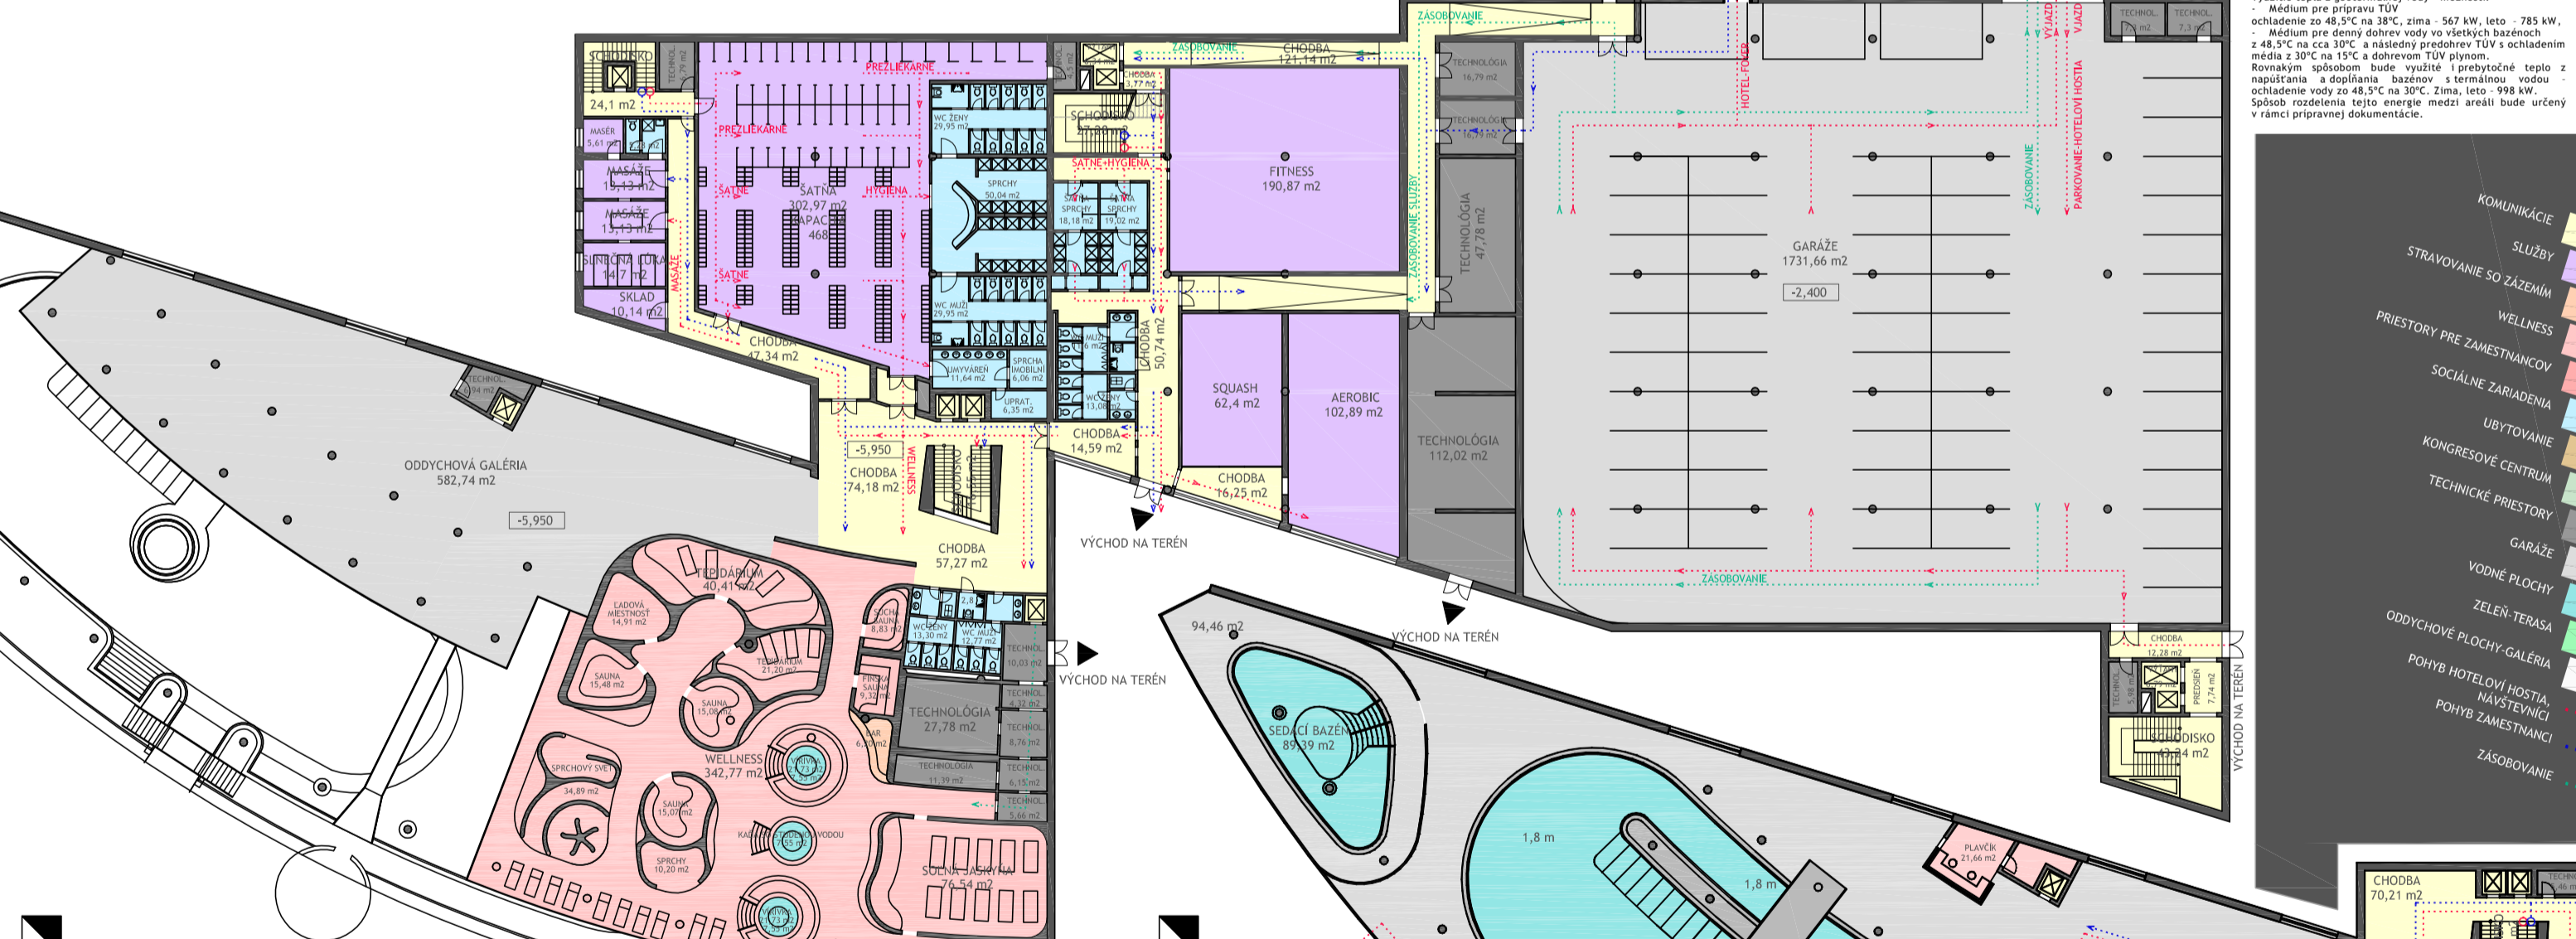

PÔDORYS I.PP - WELLNESS

PÔDORYS II.PP

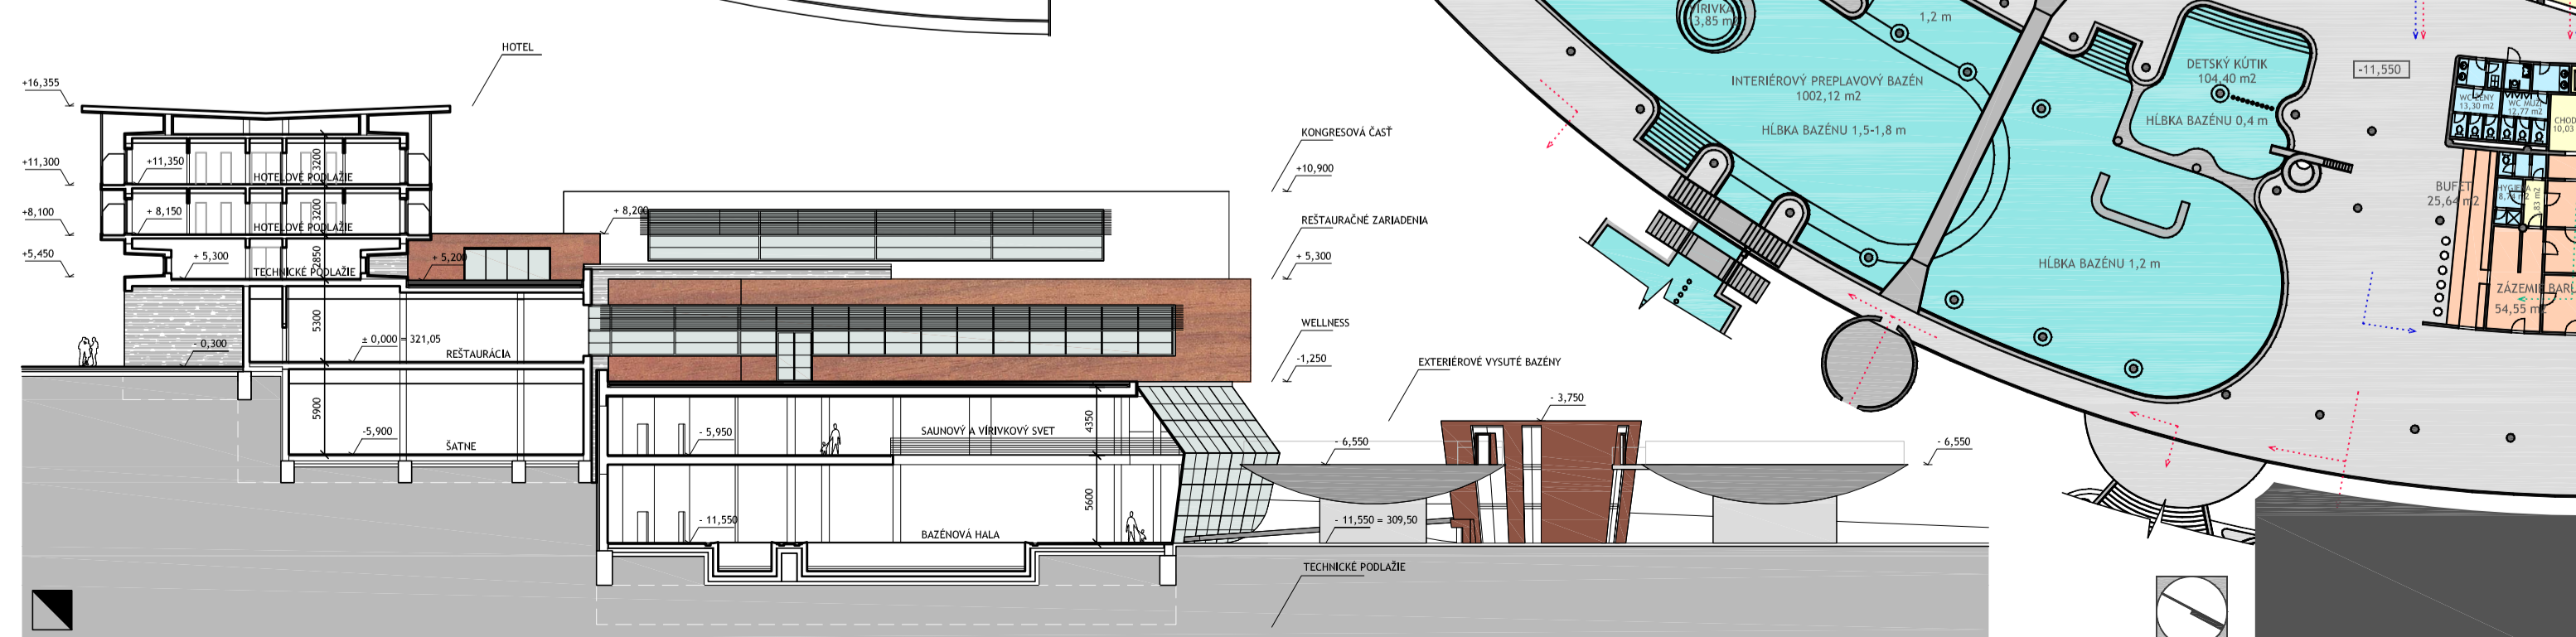

PRIEČNY REZ ŤAŽISKOVEJ ČÁSTI AREÁLU