


LEGENDA:

- VOZOVKA
- CHODNIK
- ZELEŇ
- PARKOVISKÁ
- DOPADOVÁ PLOCHA
- REZERVA
- OPLIETENIE

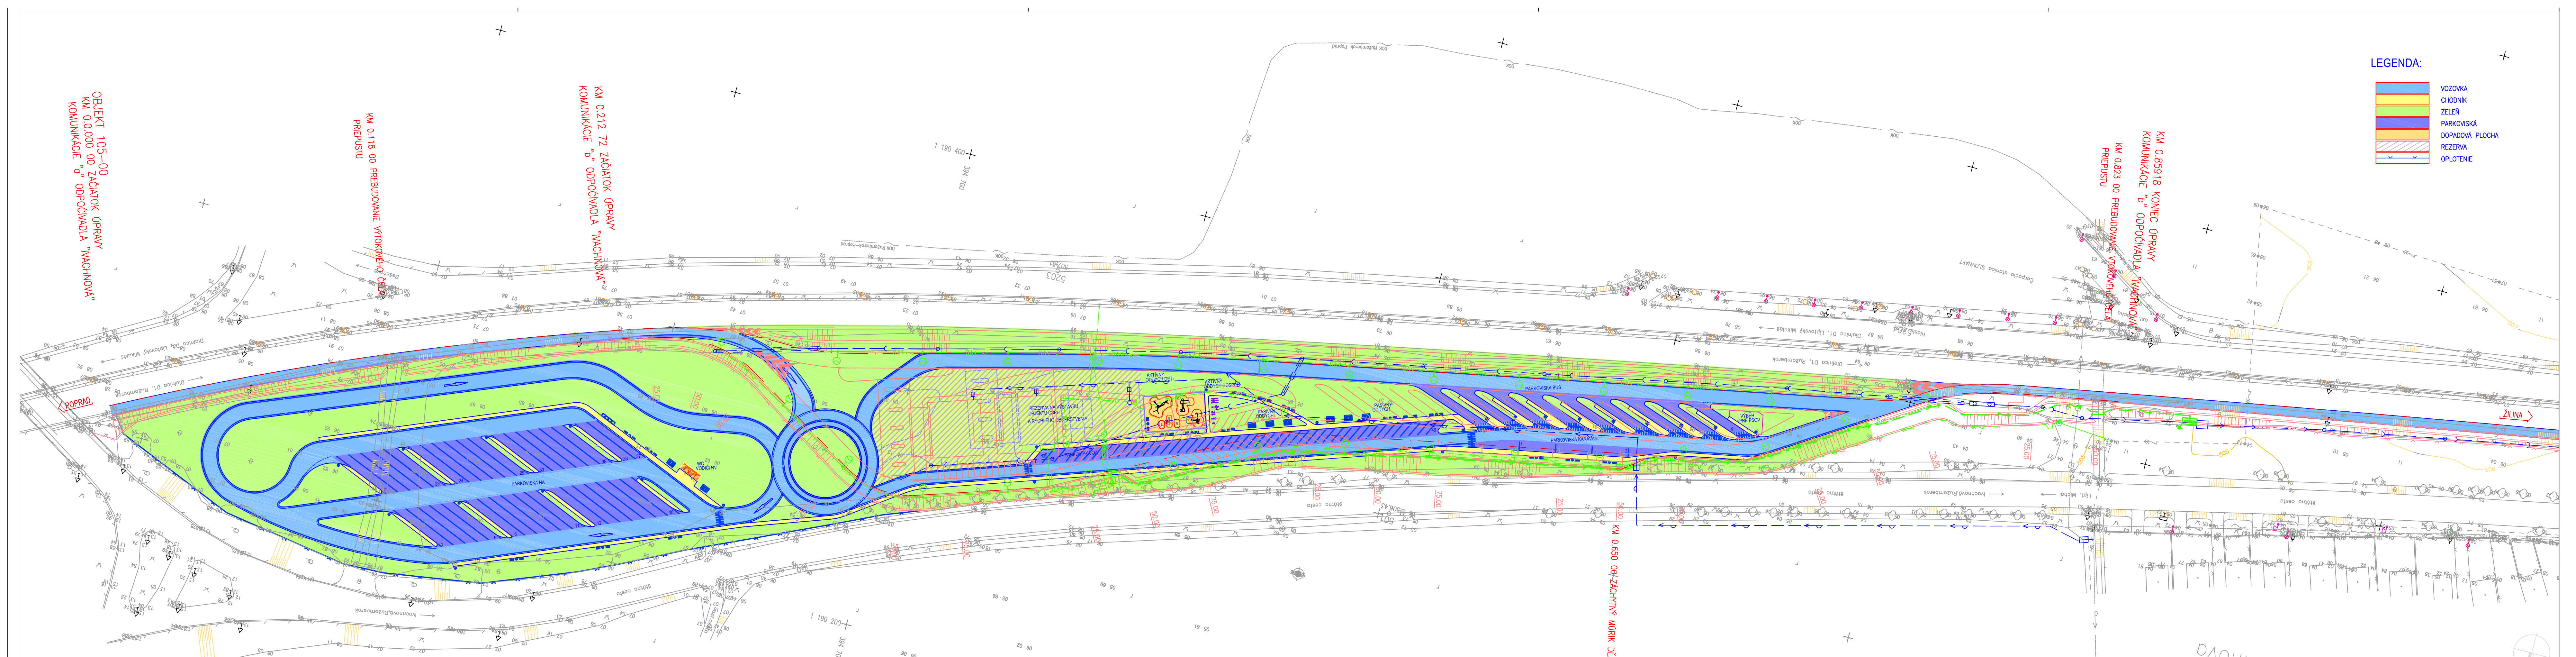

OBJEKT 105-00
KM 0,000 00 ZÁČIATOK ÚPRAVY
KOMUNIKÁCIE "D" ODPŇOVADLA "VACHNOVÁ"

KM 0,118 00 PŘEBUDOVANIE VÝSTOKOVÉHO ČERPAČIA
PŘEPŮSTU

KM 0,212 72 ZÁČIATOK ÚPRAVY
KOMUNIKÁCIE "D" ODPŇOVADLA "VACHNOVÁ"

KM 0,85918 KONIEC ÚPRAVY
KOMUNIKÁCIE "D" ODPŇOVADLA "VACHNOVÁ"
PŘEPŮSTU

SILNICA
KM 0,650 09 ZÁČIATOK MŇŇKY DĽ. = 7,0 m