




POHĽAD SEVERNÝ
P 1:250

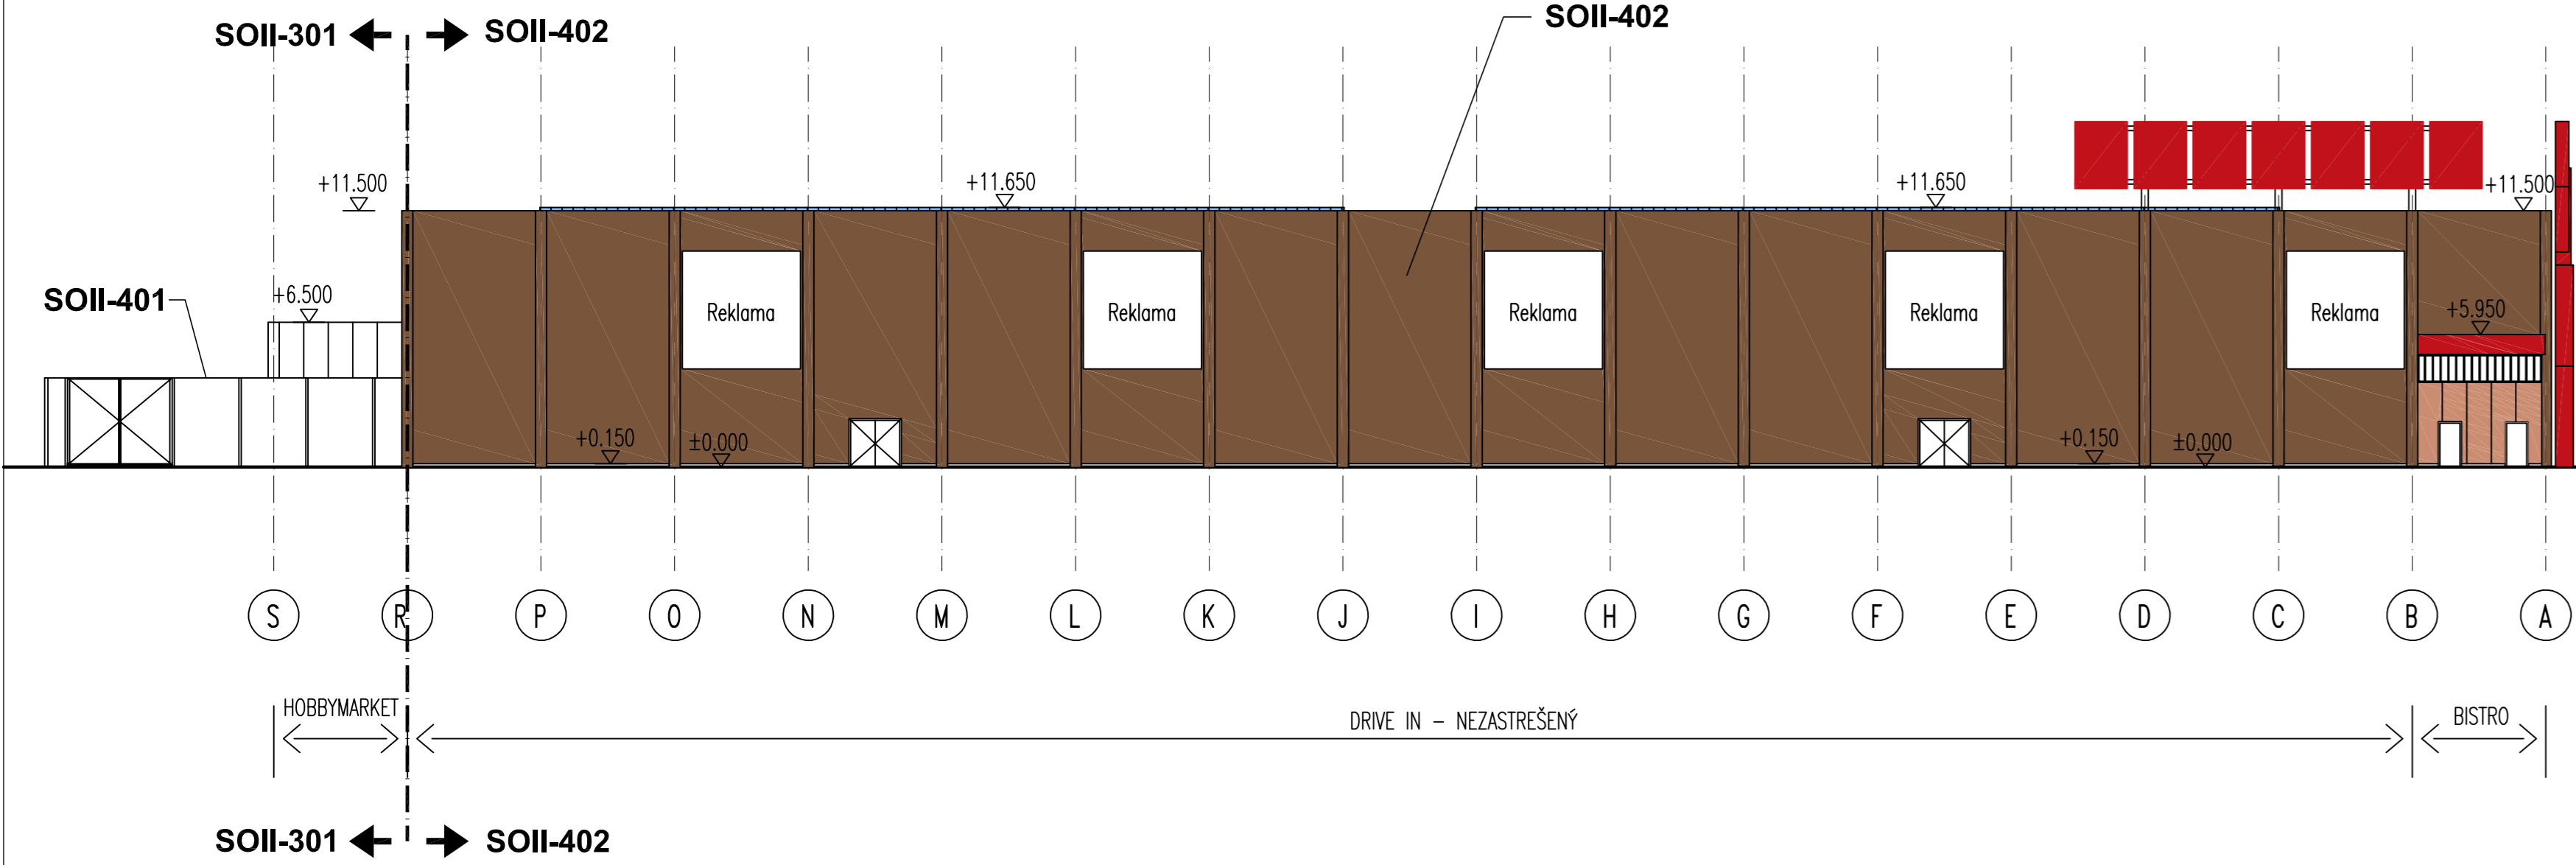


POHĽAD JUŽNÝ
P 1:250

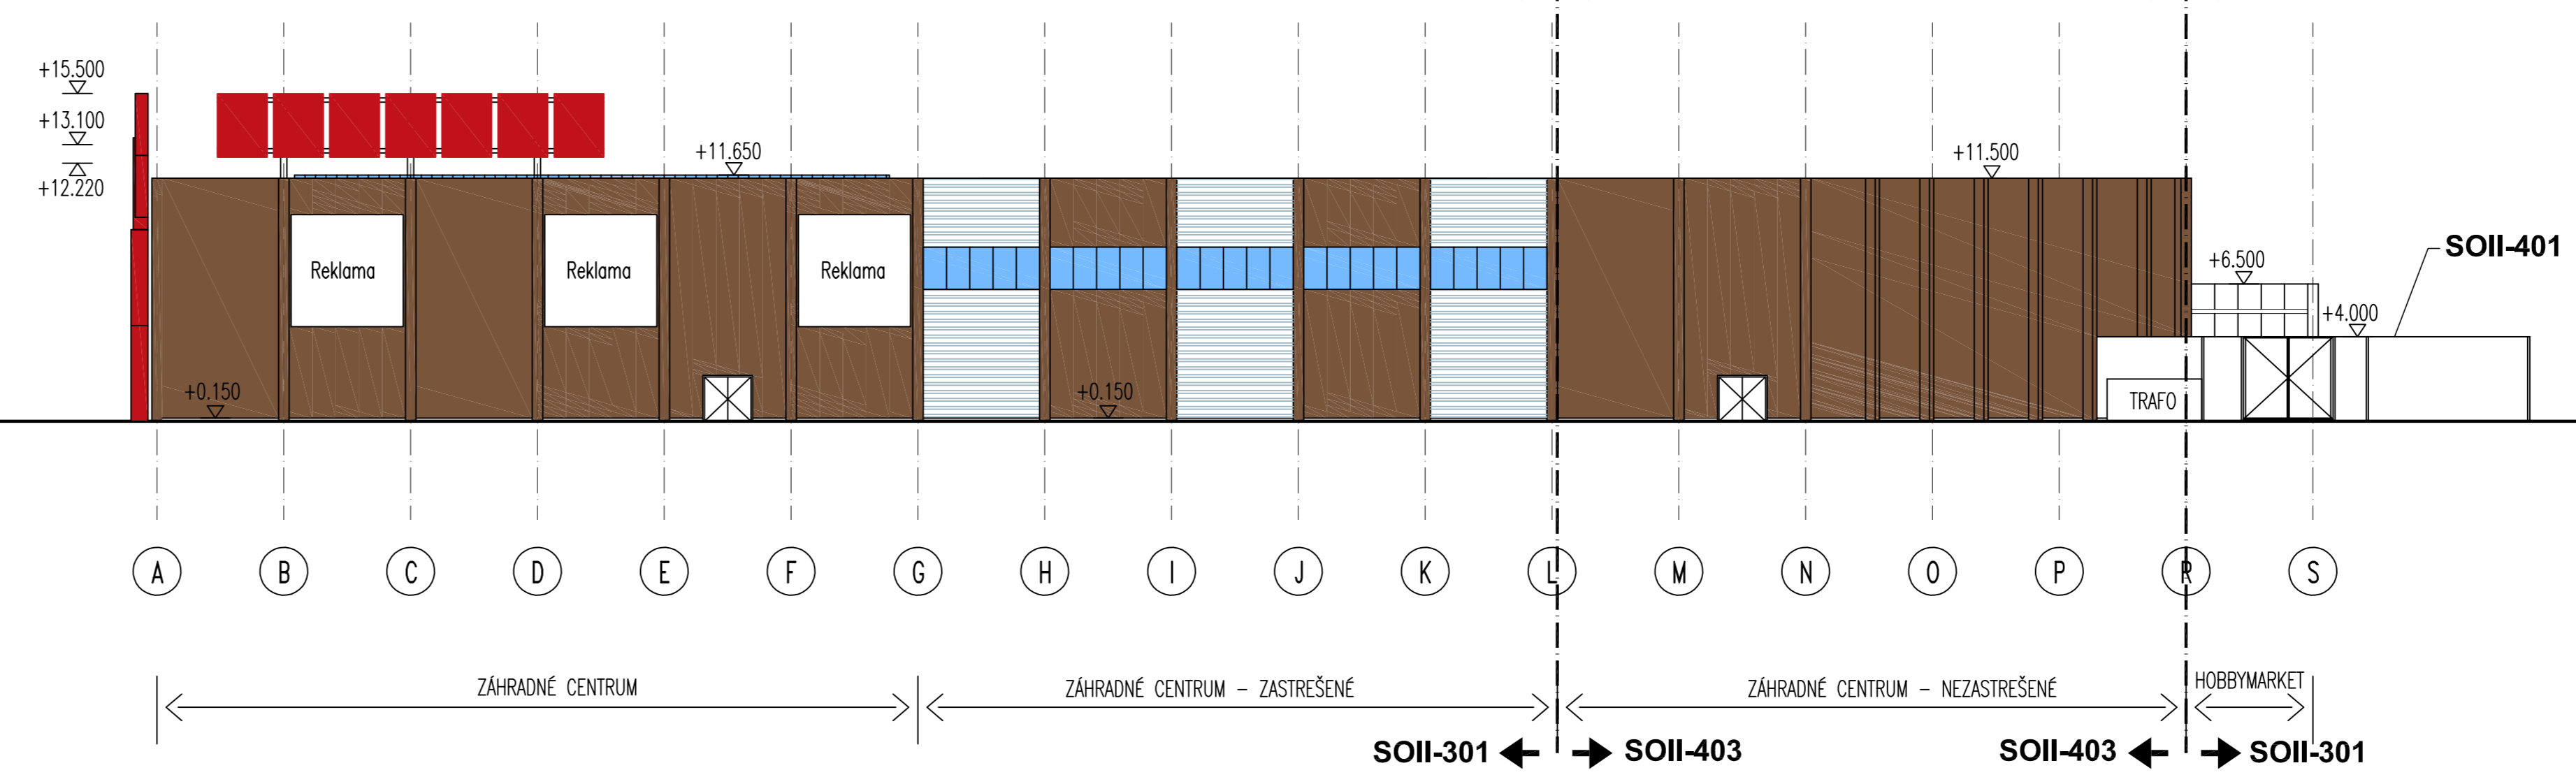

POHĽAD VÝCHODNÝ
P 1:250

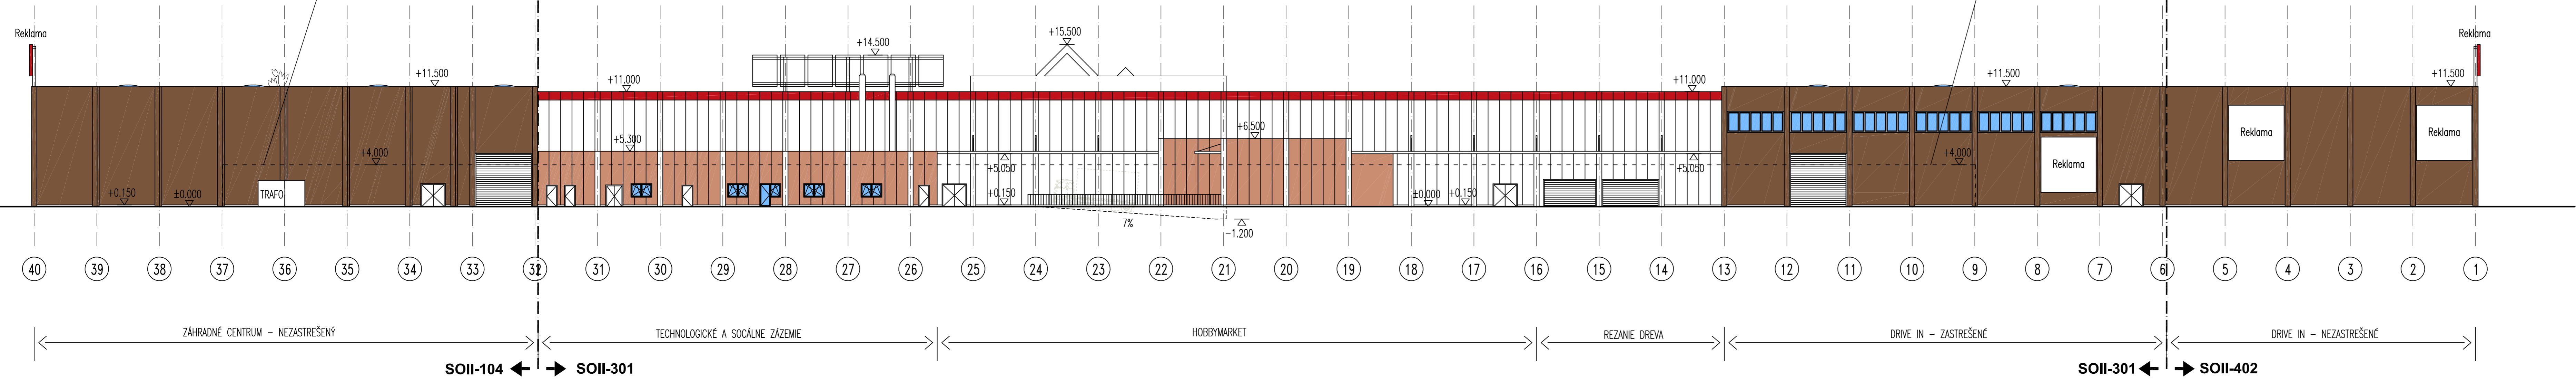

POHĽAD ZÁPADNÝ
P 1:250

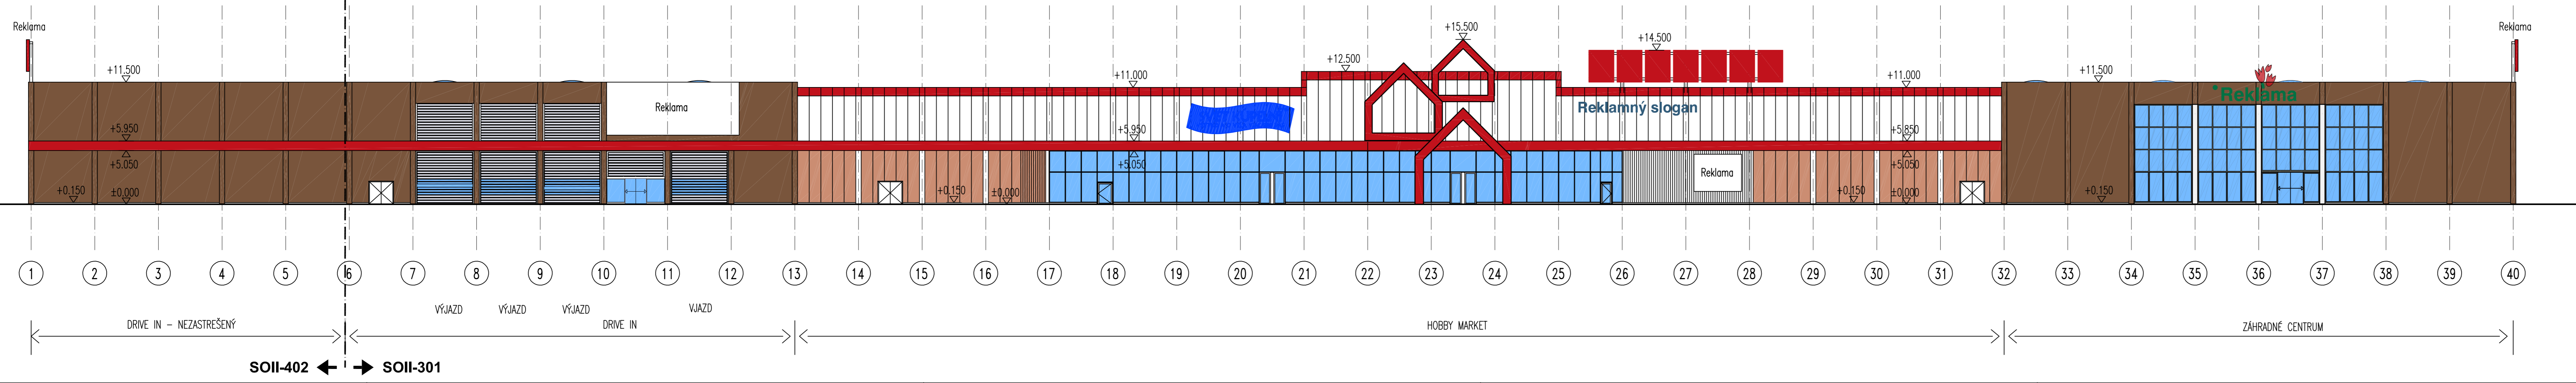

POZNÁMKA :
FARBENÉ RIŠENIE VYCHÁDZA A BUDE PRISPOBODENÉ POLITIKE KORPORÁTNEJ IDENTITY BUDÚCEHO UŽIVATEĽA OBJEKTU

±0.000=+134.100 m.n.m Bpv
SOII - 301 HOBBYMARKET
SOII - 401 OPLOTENIE-ZASOBOVACÍ DVOR
SOII - 402 OPLOTENIE-PREDAJ DO AUTÁ
SOII - 403 OPLOTENIE-ZÁHRADNÉ CENTRUM

VYPRACOVANÉ ING. MARTIN BLAŽO KONTROLOVANÉ ING. ARCH. BEĀTA DÚRĀKOVĀ OBJEDNÁVATEĽ DEVELOPMENT 4, spol. s r.o., BRATISLAVA STRANA HOBBY MARKET PHAROS BRATISLAVA Dát: B5.1 PRÍLOHA POHĽADY	ZODP. PROJEKTANT ING. PETER VĀČEK OKRES (OBVOD) STARÝ BRATISLAVA II BRATISLAVA BRATISLAVA	HLAVNÉ PROJEKTU ING. ARCH. JOZEF MAROŠTĀ	DOPRAVOPROJEKT BRATISLAVA DOPRAVOPROJEKT s.r.o. DIETZLA BRATISLAVA II SIE Ť3 Bratislava, Komárovka 4 STRANA HOBBY MARKET PHAROS BRATISLAVA Dát: B5.1 PRÍLOHA POHĽADY	FORMÁT 1244 DOR 1244 ČÍSLO KRY BR06-00 ČÍSLO 1:250 ČÍSLO 3257 ČÍSLO PRÍLOHY B5.1-5 ČÍSLO PRÍLOHY
--	--	---	--	--