



REZ A-A

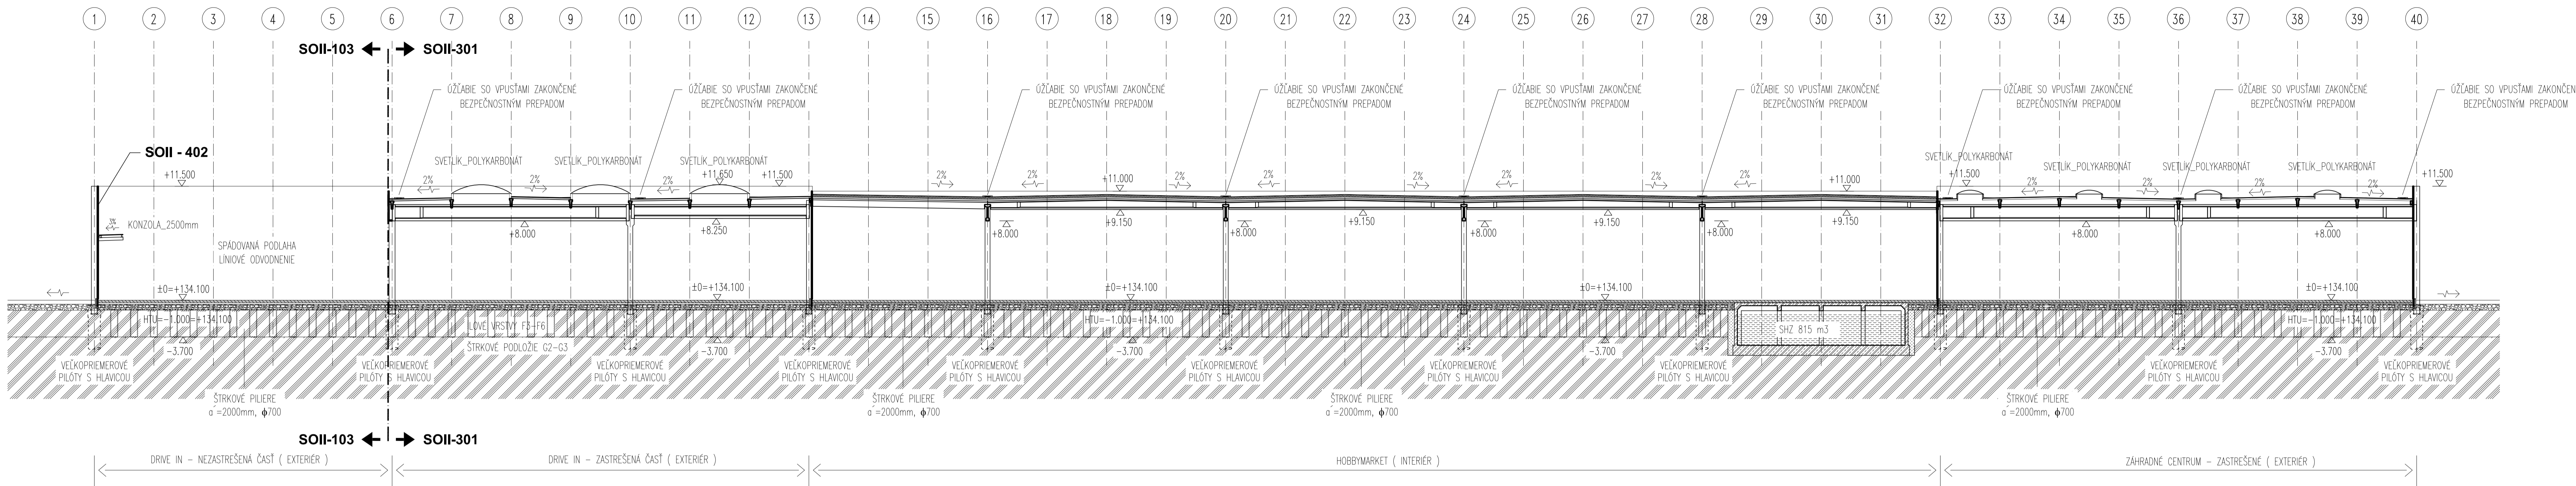

REZ B-B

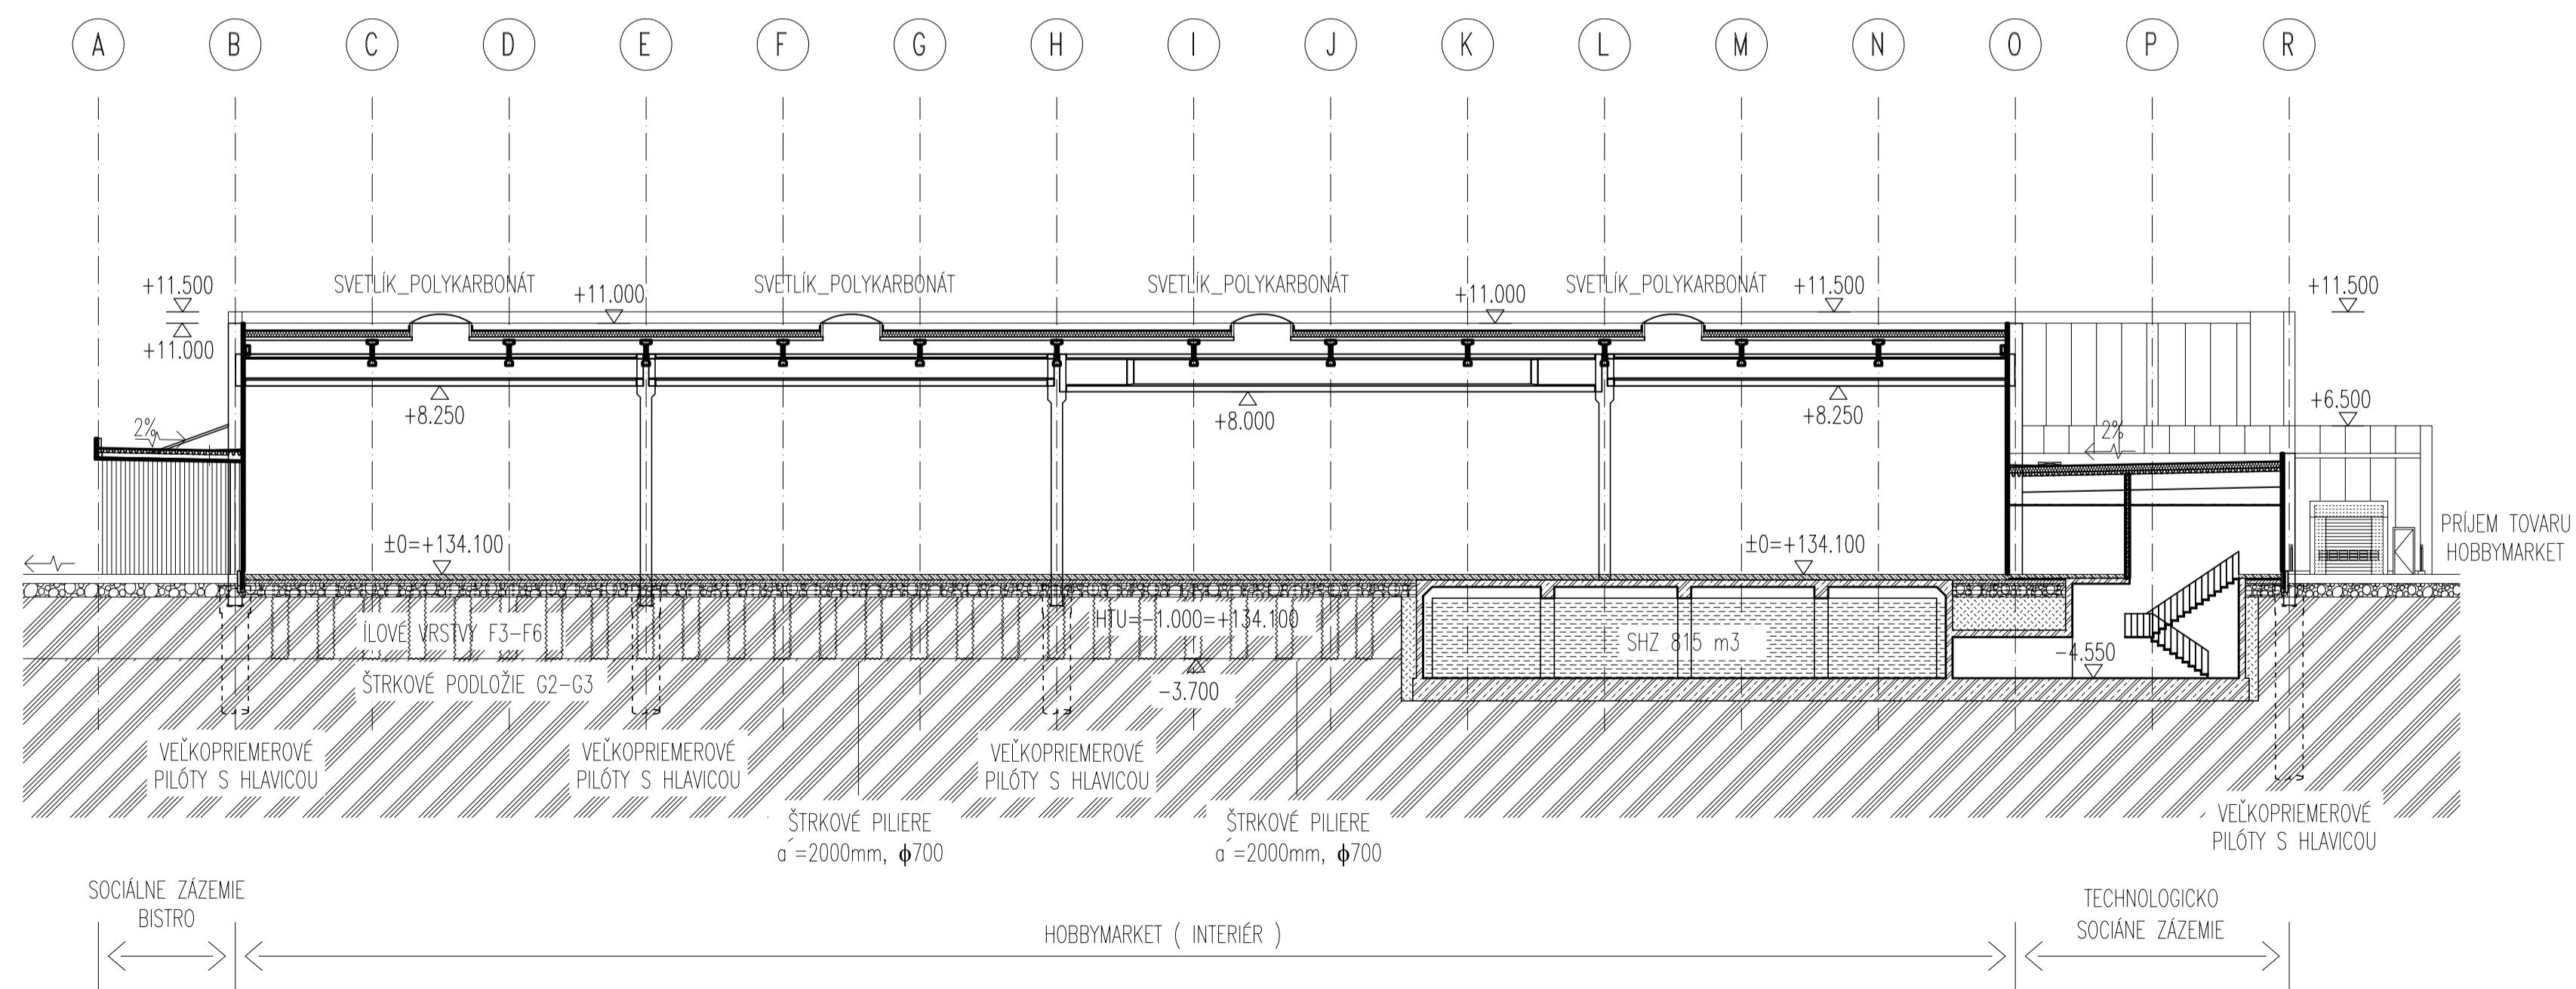

POZNÁMKA :
 - POLOHA GEOLOGICKÝCH VRSTVIEK URČENÁ NA ZÁKLADE SONDY S4 SITUOVANEJ V MIESTE OBJEKTU
 - NAVRHOVANÉ RIŠENIE ZAKLADANIA JE POTREBNÉ POTVRDIŤ DOPLŇUJÚCIM INŽINIERSKO-GEOLOGICKÝM PRIESKUMOM.

±0.000=+134.100 m.n.m Bp
 SOII - 103 SPEVNENÉ PLOCHY-PREDAJ DO AUTA
 SOII - 301 HOBBYMARKET
 SOII - 402 OPLOTENIE-PREDAJ DO AUTA

VYPRACOVANÝ ING. MARTÍN BLAŽO	ZODP. PROJEKTANT ING. PETER VLČEK	HLIN. PROJEKTU ING. ARCH. JOZEF MARIOTH	 DOPRAVOPROJEKT s.r.o. DIVÍZIA BRATISLAVA II 832 03 Bratislava, Komárňanská 4
KONTROLOVANÝ ING. ARCH. BEĀTA DÚRDÍKOVÁ	OKRES (OBJAV) STAVBY BRATISLAVA II	OBJAVNÍK DEVELOPMENT 4, spol. s r.o., BRATISLAVA	
STAVBA: HOBBY MARKET PHAROS BRATISLAVA	STUPEN DŮR 10A4	FORMÁT 10A4	Č. ZAKAZKY 8606-00 Č. ARCH. 3257 Č. PRÍLOHY B5.1-4
ČASŤ: B5.1	DATUM 06.2011	MIERKA 1:250	
PRÍLOHA: REZY A-A, B-B			Č. SŮPRAVY B5.1-4

B5.