LEGENDA :

OZNAČENIE STAVEBNÝCH OBJEKTOV	101
HRANICA KATASTRÁLNYCH ÚZEMÍ	k.ú. BUČUHÁZA / k.ú. ČUKÁRSKA PAKA
ARCHEOLOGICKÁ LOKALITA	
REGIONÁLNY BIOKORIDOR XVI DUNAJ - MALÝ DUNAJ	
OCHRANNÉ PÁSMO II.STUPŇA PRÍRODNÝCH LIEČIVÝCH VÔD V ČILISTOVE	
OZNAČENIE LOKALITY S INVENTARIZOVANÝMI DREVINAMI	L1
PLOCHY PRE ZARIADENIA STAVENISKA, DEPÓNIE	
ZARIADENIE ISRC - PREMENNÁ DOPRAVNÁ ZNAČKA NA STOŽIARI	
ZARIADENIE ISRC - KAMERA KAMEROVÉHO DOHĽADU NA STOŽIARI	
VSAKOVACIE ZARIADENIA	
OCHRANNÉ PÁSMO R7 DUNAJSKÁ LUŽNÁ - HOLICE	
OCHRANNÉ PÁSMO R7 BRATISLAVA - DUNAJSKÁ LUŽNÁ	
REKULTIVÁCIE	
BODY VYTYČOVACEJ SIETE	

OBJEKTOVÁ SKLADBA :

Rekultivácie, vegetačné úpravy, príprava územia
022 Rekultivácie opustených úsekov ciest II. a III. triedy
023 Rekultivácie poľných ciest v KÚ Kvetoslavov
031 Vegetačné úpravy rýchlostnej cesty R7
032 Vegetačné úpravy pri moste SO 201 v km 0.816 R7
033 Vegetačné úpravy pri ekodukte v km 8.950 R7
050 Príprava územia a zariadenie staveniska
Cestné objekty
101 Rýchlostná cesta R7
102 Križovatka Šamorín
110 Preložka cesty II/503 v križovatke Šamorín
120 Preložka cesty III/0638 v križovatke Šamorín
121 Preložka cesty III/06311 v km 7.499 R7
130 Preložka poľnej cesty v km 3.265 R7
131 Preložka poľnej cesty v križovatke Šamorín
132 Preložka poľnej cesty v km 5.793 R7
136 Cyklistický chodník v km 4.108 R7
151 Prístupová cesta na pozemky v km 1.972 - 3.251 R7 vpravo
152 Prístupová cesta na pozemky v km 3.257 - 3.837 R7 vpravo
153 Prístupová cesta na pozemky v km 4.376 - 4.574 R7 vpravo
154 Prístupová cesta na pozemky v km 5.796 - 6.881 R7 vľavo
155 Prístupová cesta na pozemky v km 8.095 - 8.939 R7 vpravo
Cestné objekty dočasné a po ukončení výstavby
180 Úprava cesty I/63 po ukončení výstavby
181 Úprava ciest II. a III. triedy po ukončený výstavby
182 Obchádzka v križovatke Šamorín
183 Obchádzka pri preložke cesty III/06311 v km 7, 481 R7
Mostné objekty
201 Most na R7 nad biokoridorom v km 0.813 R7
202 Most nad R7 na preložke poľnej cesty v km 3.265 R7
203 Most na R7 nad cyklistickým chodníkom v km 4.108 R7
204 Most nad R7 na preložke cesty II/503 v km 4.684 R7 v križovatke Šamorín
205 Most nad R7 na preložke poľnej cesty v km 5.793 R7
206 Most nad R7 na preložke cesty III/06311 v km 7.499 R7
Protihlukové steny
251 Protihluková stena v km 2.855 R7 - 0.180 vetvy 5 vpravo
252 Protihluková stena v km 3.185 - 4.565 R7 vľavo
253 Protihluková stena v km 0.070 vetvy 6 - 6.000 R7 vpravo
254 Protihluková stena v km 7.555 - 9.210 R7 vľavo

Oplotenia
301 Oplotenie rýchlostnej cesty R7
302 Preložka oplotenia v križovatke Šamorín
Kanalizácie
501 Kanalizácia rýchlostnej cesty R7
502 Preložka výtlačnej kanalizácie DN200 v križovatke Šamorín
503 Preložka výtlačnej kanalizácie DN200 v km 5.819 R7
504 Preložka výtlačnej kanalizácie DN150 v km 7.454 R7
Vodovody a závlahy
510 Ochrana závlahového potrubia v km 0.214 R7
511 Preložka závlahového potrubia v km 0.837 R7
512 Preložka závlahového potrubia v km 1.247 R7
513 Preložka závlahového potrubia v km 1.820 R7
514 Preložka závlahového potrubia v km 3.290 R7
515 Preložka závlahového potrubia v km 3.866 R7
516 Preložka závlahového potrubia v km 4.400 R7
517 Preložka závlahového potrubia v km 5.040 - 5.762 R7
518 Preložka vodovodného potrubia DN200 v križovatke Šamorín
519 Preložka vodovodného potrubia DN200 v km 5.822 R7
Silnoprúdové vedenia
601 Preložka podzemného vedenia VN v km 0.892 R7
602 Preložka vzdušného vedenia VN v km 1.057 R7
603 Prípojka VN22 kV pre IRSC v km 3,500 R7
604 Stožiarová trafostanica pre IRSC v km 3,500 R7
605 Preložka vzdušného vedenia VN v km 3.845 R7
606 Preložka vzdušného vedenia VN v km 7.406 R7
607 Prípojka VN22 kV pre IRSC v km 7,444 R7
608 Stožiarová trafostanica pre IRSC v km 7,444 R7
620 Ochrana káblov NN pre závlahy v km 3,486 a 4.376 R7
621 Prípojka NN pre ISRC v km 3,500 R7
622 Prípojka NN pre ISRC v km 7,444 R7
628 Prípojka NN pre VO prechodu pre chodcov
629 Verejné osvetlenie prechodu pre chodcov na ceste II/503
Plynovody
701 Preložka VTL plynovodu DN 300 a DN 150 v križovatke Šamorín
Slaboprúdové a optické vedenia
751 Preložka OOK Štvrtok na Ostrove - Šamorín v km 3.275 R7
752 Preložka kábla MTS - Slovak Telekom v km 4.825 R7
753 Preložka vojenského kábla v km 4.825 R7
754 Preložka (OCHRANA) vojenského kábla v km 4.825 R7
Informačný systém RC
790-01 Informačný systém rýchlostnej cesty R7 - stavebná časť

NÁRODNÁ DIAĽNIČNÁ SPOLOČNOSŤ

PREHĽADNÁ SITUÁCIA

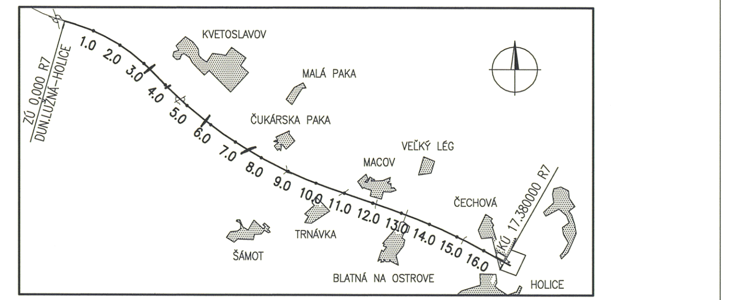

LÍDER ZDRUŽENIA DOPRAVOPROJEKT, a.s. DIVÍZIA BRATISLAVA I 83203 BRATISLAVA, KOMINÁRSKA 2,4		ZDRUŽENIE R7 DUNAJSKÁ LUŽNÁ - HOLICE
RIADITEĽ DIVÍZIE BRATISLAVA I Ing. Jozef HARVANČÍK	Č.ZÁK. 7735-00	DOPRAVOPROJEKT / DOPRAVOPROJEKT BRNO / GEOCONSULT
KOORDINÁTOR PROJEKTU Ing. Stanislav BUKOVINSKÝ	Č.ARCH. 8441	

B.2

VYPRACOVAL Ing. Katarína HADBAVNÁ	ZODP.PROJEKTANT Ing. Stanislav BUKOVINSKÝ	HL.INŽ.PROJEKTU Ing. Mikuláš JURKOVIČ	DOPRAVOPROJEKT, a.s. DIVÍZIA BRATISLAVA I 83203 BRATISLAVA, KOMINÁRSKA 2,4	
KONTROLOVAL Ing. Marta KODAJOVÁ	OKRES(OBVOD) STAVBY SENEC, DUNAJSKÁ STREDA			
OBJEDNÁVATEĽ	NÁRODNÁ DIAĽNIČNÁ SPOLOČNOSŤ, a.s. MLYNSKÉ NIVY 45, 821 09 BRATISLAVA			
RÝCHLOSTNÁ CESTA R7 DUNAJSKÁ LUŽNÁ - HOLICE			STUPEŇ DSP	FORMÁT 11xA4
			DÁTUM 12.2013	Č.ZÁK. 7735-00
			MIERKA 1:5000	Č.ARCH. 8441
CELKOVÁ SITUÁCIA STAVBY, ZÚ - KM 8,750 R7			Č.VÝKRESU B.2.1	Č.SÚPRAVY