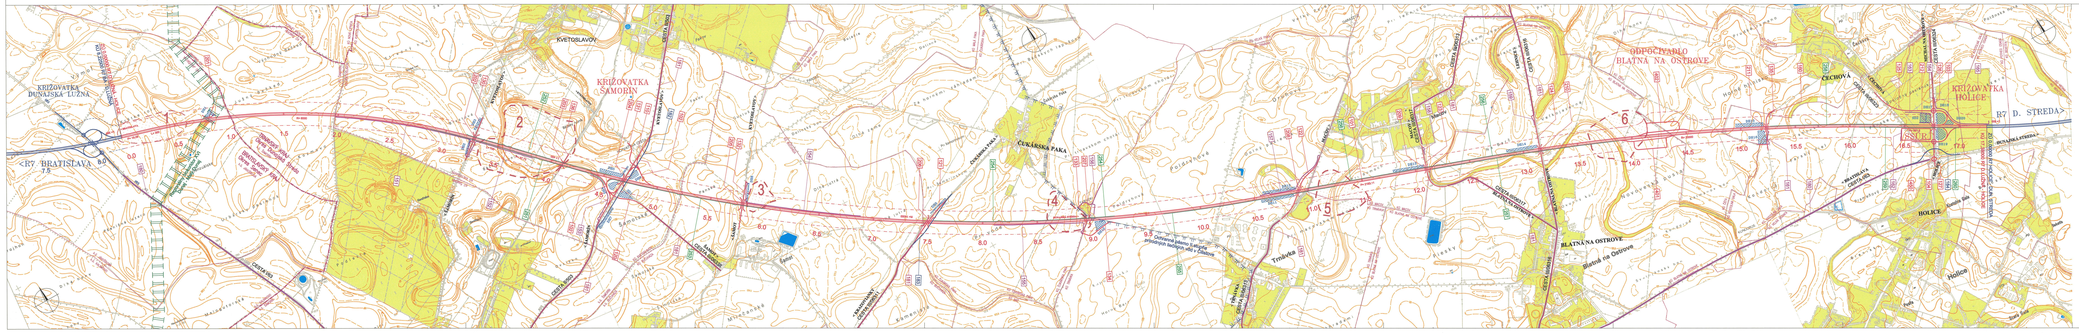

LEGENDA :

- 130 — ODMERANÉ STAVEBNÉHO OBJEKTOV
- 0.0 Sokolík — HRANICA KATASTRÁLNYCH ÚZEMÍ
- PLOCHY PRE ZARIADENIA STAVENISKA, DEPÓNIE
- PRIEPUSTOVÉ HYDROLOGICKÉ OBJEKTY
- ODMERANÉ PRÍSMO SITUOVANÉ PRIEKOPOVÉ LEŤOVÉ HĽU V ÚSEKOCH
- REGIONÁLNY BIOKORIDOR NIV DUNAJ – MLÝ DUNAJ
- ODMERANÉ PRÍSMO R7 DUNAJSKÁ LUŽNÁ – HOLICE
- ODMERANÉ PRÍSMO R7 BRATISLAVA – DUNAJSKÁ LUŽNÁ

OCHRANNÉ PÁSMA :

- CESTNÉHO TELESA (OD OS. KRAJNICE PRÍSLUŠNEJ ZEMNEJ PLÁNE)
- CESTY II/63 VO VZDIALENOSTI
- VODOVODU A KANALIZÁCIE
- VO VZDIALENOSTI 2,5 M OD OSI VODOVODNÉHO POTRUBIA
- ELEKTRICKÉ VEDENIE VN, NN
- TELEKOMUNIKAČNÉ VEDENIE PODZEMNÉ – DO VÝŠKY 4 M
- PLYNOVODU A PRÍPOJKY ZÁS. ODBOROM. PÁSMO, S MINIMÁLNYMI ROZMERMI PO 200 mm – 4 m, S MINIMÁLNYMI ROZMERMI 200 mm – 8 m

HLAVNÉ OBJEKTY STAVBY:

200	Prípojka úsmia a zabezpečenie stavenisko
201	Križovatka Dunajská Lužná
202	Križovatka Holice
203	Most cez železničnú vetvu Dunajská Lužná - Holice
