


RÝCHLOSTNÁ CESTA R2 ZVOLEN VÝCHOD - PSTRUŠA

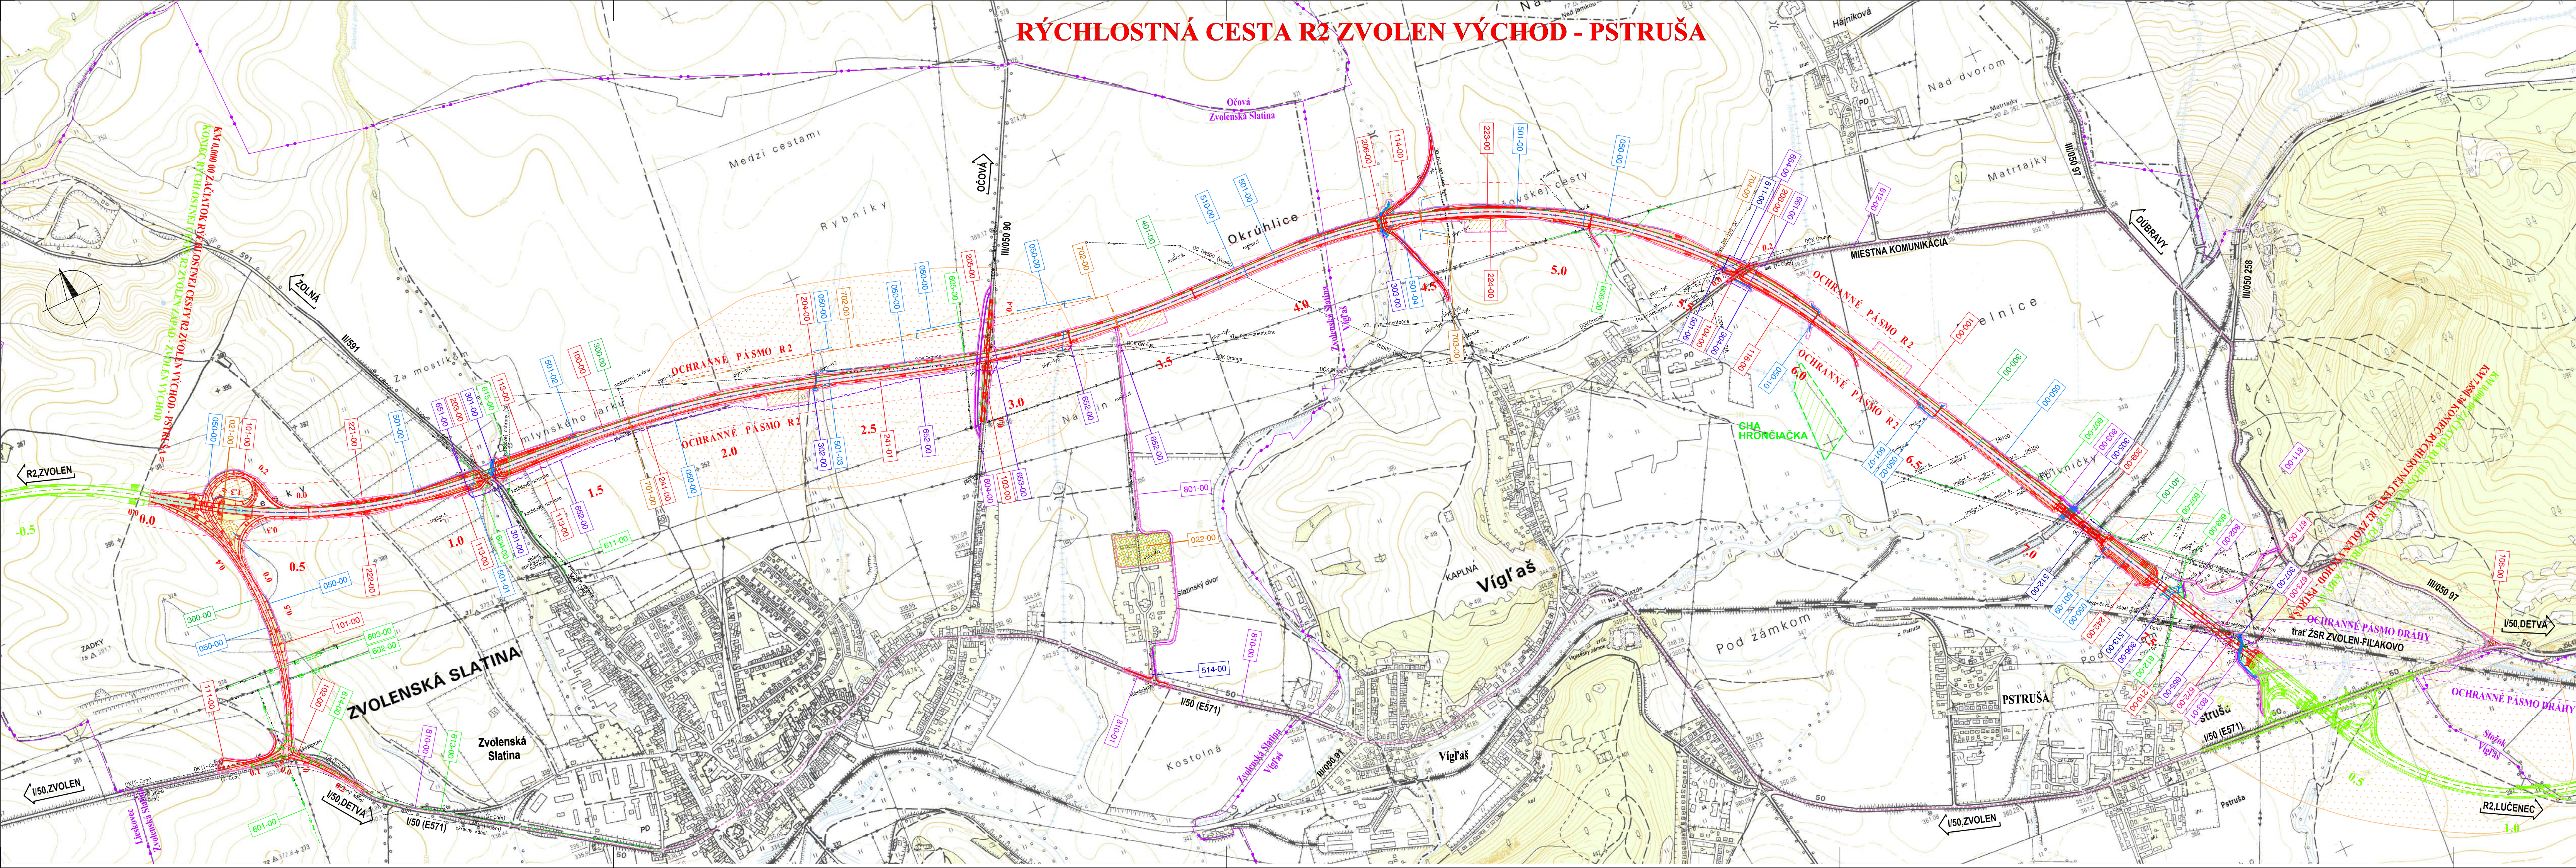

ZOZNAM OBJEKTOV:

- 015-00 PRÍPRAVA OZEMIA
- 020-00 VEGETAČNÉ ÚPRAVY
- 021-00 STAVEBNÝ DVOR Č.1 V KM 0,250 – MŮK ZVOLENSKÁ SLATINA
- 022-00 STAVEBNÝ DVOR Č.2 V KM 3,250 – SLATINSKÝ DVOR
- 040-00 REKULTIVÁCIE
- 050-00 MELIORÁCIE
- 050-01 PRELOŽKA HÁJNIKOVSKÉHO KANÁLA V KM 5,931
- 050-02 PRELOŽKA MELIORAČNÉHO KANÁLA V KM 6,459

CESTNÉ OBJEKTY

- 100-00 RÝCHLOSTNÁ CESTA R2
- 101-00 MIMOÚROVŇOVÁ KRÍŽOVATKA ZVOLENSKÁ SLATINA
- 102-00 OKRUŽNÁ KRÍŽOVATKA NA CESTE I/50
- 103-00 ÚPRAVA CESTY II/05090
- 104-00 ÚPRAVA MESTNEJ KOMUNIKÁCIE VO VIGLAŠI
- 105-00 ÚPRAVA KRÍŽOVATKY CIEST I/50-III/050 97
- 111-00 POĽNÁ CESTA PRI CESTE I/50
- 113-00 POĽNÁ CESTA V KM 1,174
- 114-00 POĽNÁ CESTA V KM 4,371
- 116-00 POĽNÁ CESTA V KM 6,0 P
- 130-00 PORTÁLY PRE DOPRAVNÉ ZNAČENIE
- 135-00 DOČASNÉ DOPRAVNÉ ZNAČENIE

MOSTNÉ OBJEKTY

- 203-00 MOST NA R2 NAD CESTOU II/591 V KM 1,185
- 204-00 MOST NA R2 NAD RYBNÝM POTOKOM V KM 2,342
- 205-00 MOST NA CESTE III/050 90 NAD R2 V KM 2,936
- 206-00 MOST NA R2 NAD VIGLAŠSKÝM POTOKOM V KM 4,363
- 208-00 MOST NA R2 NAD MK V KM 5,629
- 209-00 MOST NA R2 NAD POTOKOM HRADNÁ A ŽEL. VLEČKOU V KM 6,978-7,182
- 210-00 MOST NA R2 NAD SLATINOU A ŽEL. TRATOU V KM 7,375-7,829

OPORNÉ MÚRY A PH STENY

- 221-00 ŽÁRUBNÝ MŮR V KM 0,700 P
- 222-00 ŽÁRUBNÝ MŮR V KM 0,700 P
- 223-00 ŽÁRUBNÝ MŮR V KM 4,700 P
- 224-00 ŽÁRUBNÝ MŮR V KM 4,700 P
- 241-00 PH STENA NA R2 V KM 0,850 – 2,250 P
- 242-00 PH STENA NA R2 V KM 6,600 – 7,850 P
- 241-01 PH STENA NA R2 V KM 2,450 – 3,300 P

PLYNOVODY

- 701-00 OCHRANA WTL PŘIPOJKY PLYNU DN100/PN63 PRE RS ZVOLENSKÁ SLATINA V KM 1,689
- 702-00 PRELOŽKA WTL PLYNOVODU DN300/PN63 V ÚSEKU KM 1,800 AŽ 3,400
- 703-00 PRELOŽKA WTL PŘIPOJKY PLYNU DN100/PN63 PRE RS OČOVÁ V KM 4,500
- 704-00 OCHRANA WTL PŘIPOJKY PLYNU DN150/PN63 PRE PPS DETVA V KM 5,537

DOČASNÉ OBJEKTY

- 801-00 PRÍSTUPOVÁ CESTA Z CESTY I/50 PRI SLATINSKOM DVORE
- 802-00 PRÍSTUPOVÁ CESTA Z CESTY II/050 97 V KM 7,500
- 803-00 PRÍSTUPOVÁ CESTA K OBJ. 209-00
- 803-01 PRÍSTUPOVÁ CESTA DO KM 7,850
- 804-00 OBCHÁDKA III/050 90
- 810-01 ÚPRAVA CESTY I/50 V KM 248,960

INFORMAČNÝ SYSTÉM RÝCHLOSTNEJ CESTY

- 401-00 INFORMAČNÝ SYSTÉM R2 – STAVEBNÁ ČASŤ
- 402-00 INFORMAČNÝ SYSTÉM R2 – TECHNOLOGICKÁ ČASŤ

KANALIZÁCIE A VODOVODY

- 501-00 CESTNÁ KANALIZÁCIA
- 501-01 ODLUČOVAČ ROPNÝCH LÁTKOV V KM 1,117
- 501-02 ODLUČOVAČ ROPNÝCH LÁTKOV V KM 1,621

LEGENDA:

- ROZHRIANIE KATASTRÁLNÝCH OZEMÍ
- NOVÝ STAV
- OBNOVY KRYTÝ KOMUNIKÁCII PO VÝSTAVBE
- ELEKTRICKÉ VEDENIE NN
- ELEKTRICKÉ VEDENIE VN
- ELEKTRICKÉ VEDENIE VNI
- ELEKTRICKÉ VEDENIE VO
- TELEKOMUNIKAČNÉ A DIAĽKOVÉ KÁBLE
- PLYNOVOD
- KANALIZÁCIA
- VODOVOD
- INFORMAČNÝ SYSTÉM RÝCHLOSTNEJ CESTY
- MELIORÁCIE
- EXISTUJÚCE SIETE
- STAVEBNÝ DVOR, SKLÁDKA ORNICE
- OBVOD STAVBY
- INVENTARIZÁCIA DREVIN
- ARCHEOLOGICKÉ LOKALITY
- LOKALITY 1.STUPŇA OCHRANY

SILNOPRÚDOVÉ VEDENIA

- 601-00 PRELOŽKA VN-22 KV PŘIPOJKY SLATINKA KM 0,000 PRÍVÁDZAČA
- 602-00 PRELOŽKA VN-22 KV LINKY Č.306 KM 0,275 PRÍVÁDZAČA
- 603-00 PRELOŽKA VN-22KV LINKY Č.343/344 KM 0,322 PRÍVÁDZAČA
- 604-00 PRELOŽKA VN-22 KV PŘIPOJKY SKO ZOLNÁ KM 1,140
- 605-00 PREZOLOVANIE VN-22 KV PŘIP. OČOVÁ KM 2,850
- 606-00 PRELOŽKA VN-22KV LINKY Č.343/344 KM 5,130
- 607-00 PRELOŽKA VN-22 KV LINKY Č.306 V KM 7,100
- 608-00 PRELOŽKA VN-22 KV PŘIPOJKY PSTRUŠA KM 7,500

SLABOPRÚDOVÉ VEDENIA

- 611-00 KÁBLOVÁ NN PŘIPOJKA PRE ISRC V KM 1,85
- 612-00 KÁBLOVÁ NN PŘIPOJKA PRE ISRC V KM 7,34
- 613-00 PŘIPOJKA NN PRE OSVETLENIE OKRUŽNEJ KRÍŽOVATKY
- 614-00 OSVETLENIE OKRUŽNEJ KRÍŽOVATKY
- 615-00 OCHRANA KÁBLA KATÓDOVEJ OCHRANY WTL

SLABOPRÚDOVÉ VEDENIA ŽSR

- 651-00 PRELOŽKA DIAĽKOVÉHO KÁBLA SLOVAK TELEKOM V KM 1,150
- 652-00 PRELOŽKA DIAĽKOVÉHO OPTICKEHO KÁBLA ORANGE V KM 1,155 – 3,050
- 653-00 PRELOŽKA DIAĽKOVÉHO OPTICKEHO KÁBLA SLOVAK TELEKOM V KM 2,950
- 654-00 PRELOŽKA DIAĽKOVÉHO OPTICKEHO KÁBLA ORANGE V KM 5,590
- 655-00 PRELOŽKA DIAĽKOVÉHO OPTICKEHO KÁBLA SLOVAK TELEKOM V KM 7,750
- 661-00 PRELOŽKA MIESTNEHO KÁBLA SLOVAK TELEKOM V KM 5,640

ÚPRAVY KOMUNIKÁCIÍ PO VÝSTAVBE

- 810-00 ÚPRAVA KRYTÝ VOZÍKOV NA CESTE I. TRIEDY PO VÝSTAVBE
- 811-00 ÚPRAVA KRYTÝ VOZÍKOV NA CESTE III. TRIEDY PO VÝSTAVBE
- 812-00 ÚPRAVA KRYTÝ VOZÍKOV NA MK VO VIGLAŠI

ZMENA	POPIS ZMENY	DÁTUM	SPRACOVAL	SCHVAĽOVAL

Pečiatka a podpis objednávateľa

DOKUMENTÁCIA NA PONUKU

KATASTRÁLNE OZEMIE: ZVOLENSKÁ SLATINA, VIGLAŠ

SEGMENTOVÝ SYSTÉM S – JTSK	VÝKOVÝ SYSTÉM Bjv	TRIEDA PRESNOSTI STM 73 0422
VÝPRAČOVÁ Ing. Peter PAVLIK	ZŠOP PROJEKTANT Ing. Peter GRAMBUČKA	HLAVNÝ PROJEKTANT Ing. Peter GRAMBUČKA
KONTROLNÁ Ing. Imrich BEKEČ	OKRES (OBJEKT) STAVBY ZVOLEN, DETVA	

OBJEDNÁVATEĽ:
NÁRODNÁ DIAĽNIČNÁ SPOLOČNOSŤ a.s. BRATISLAVA

5.B.1
DOPRAVOPROJEKT
BRATISLAVA
DIVÍZIA ZVOLEN
980 01 Zvolen, M.R.Štefánika 4724

**RÝCHLOSTNÁ CESTA R2
ZVOLEN VÝCHOD - PSTRUŠA**

CELKOVÁ SITUÁČIA STAVBY

STUPEŇ DP, DRS	FORMÁT 7 A4
DÁTUM 10.2012	Č.ČAKAZKY 7331-01
MERKA 1:10000	Č.ARCH. 876
Č.VÝKRESU	Č.SŮPRAVY

