


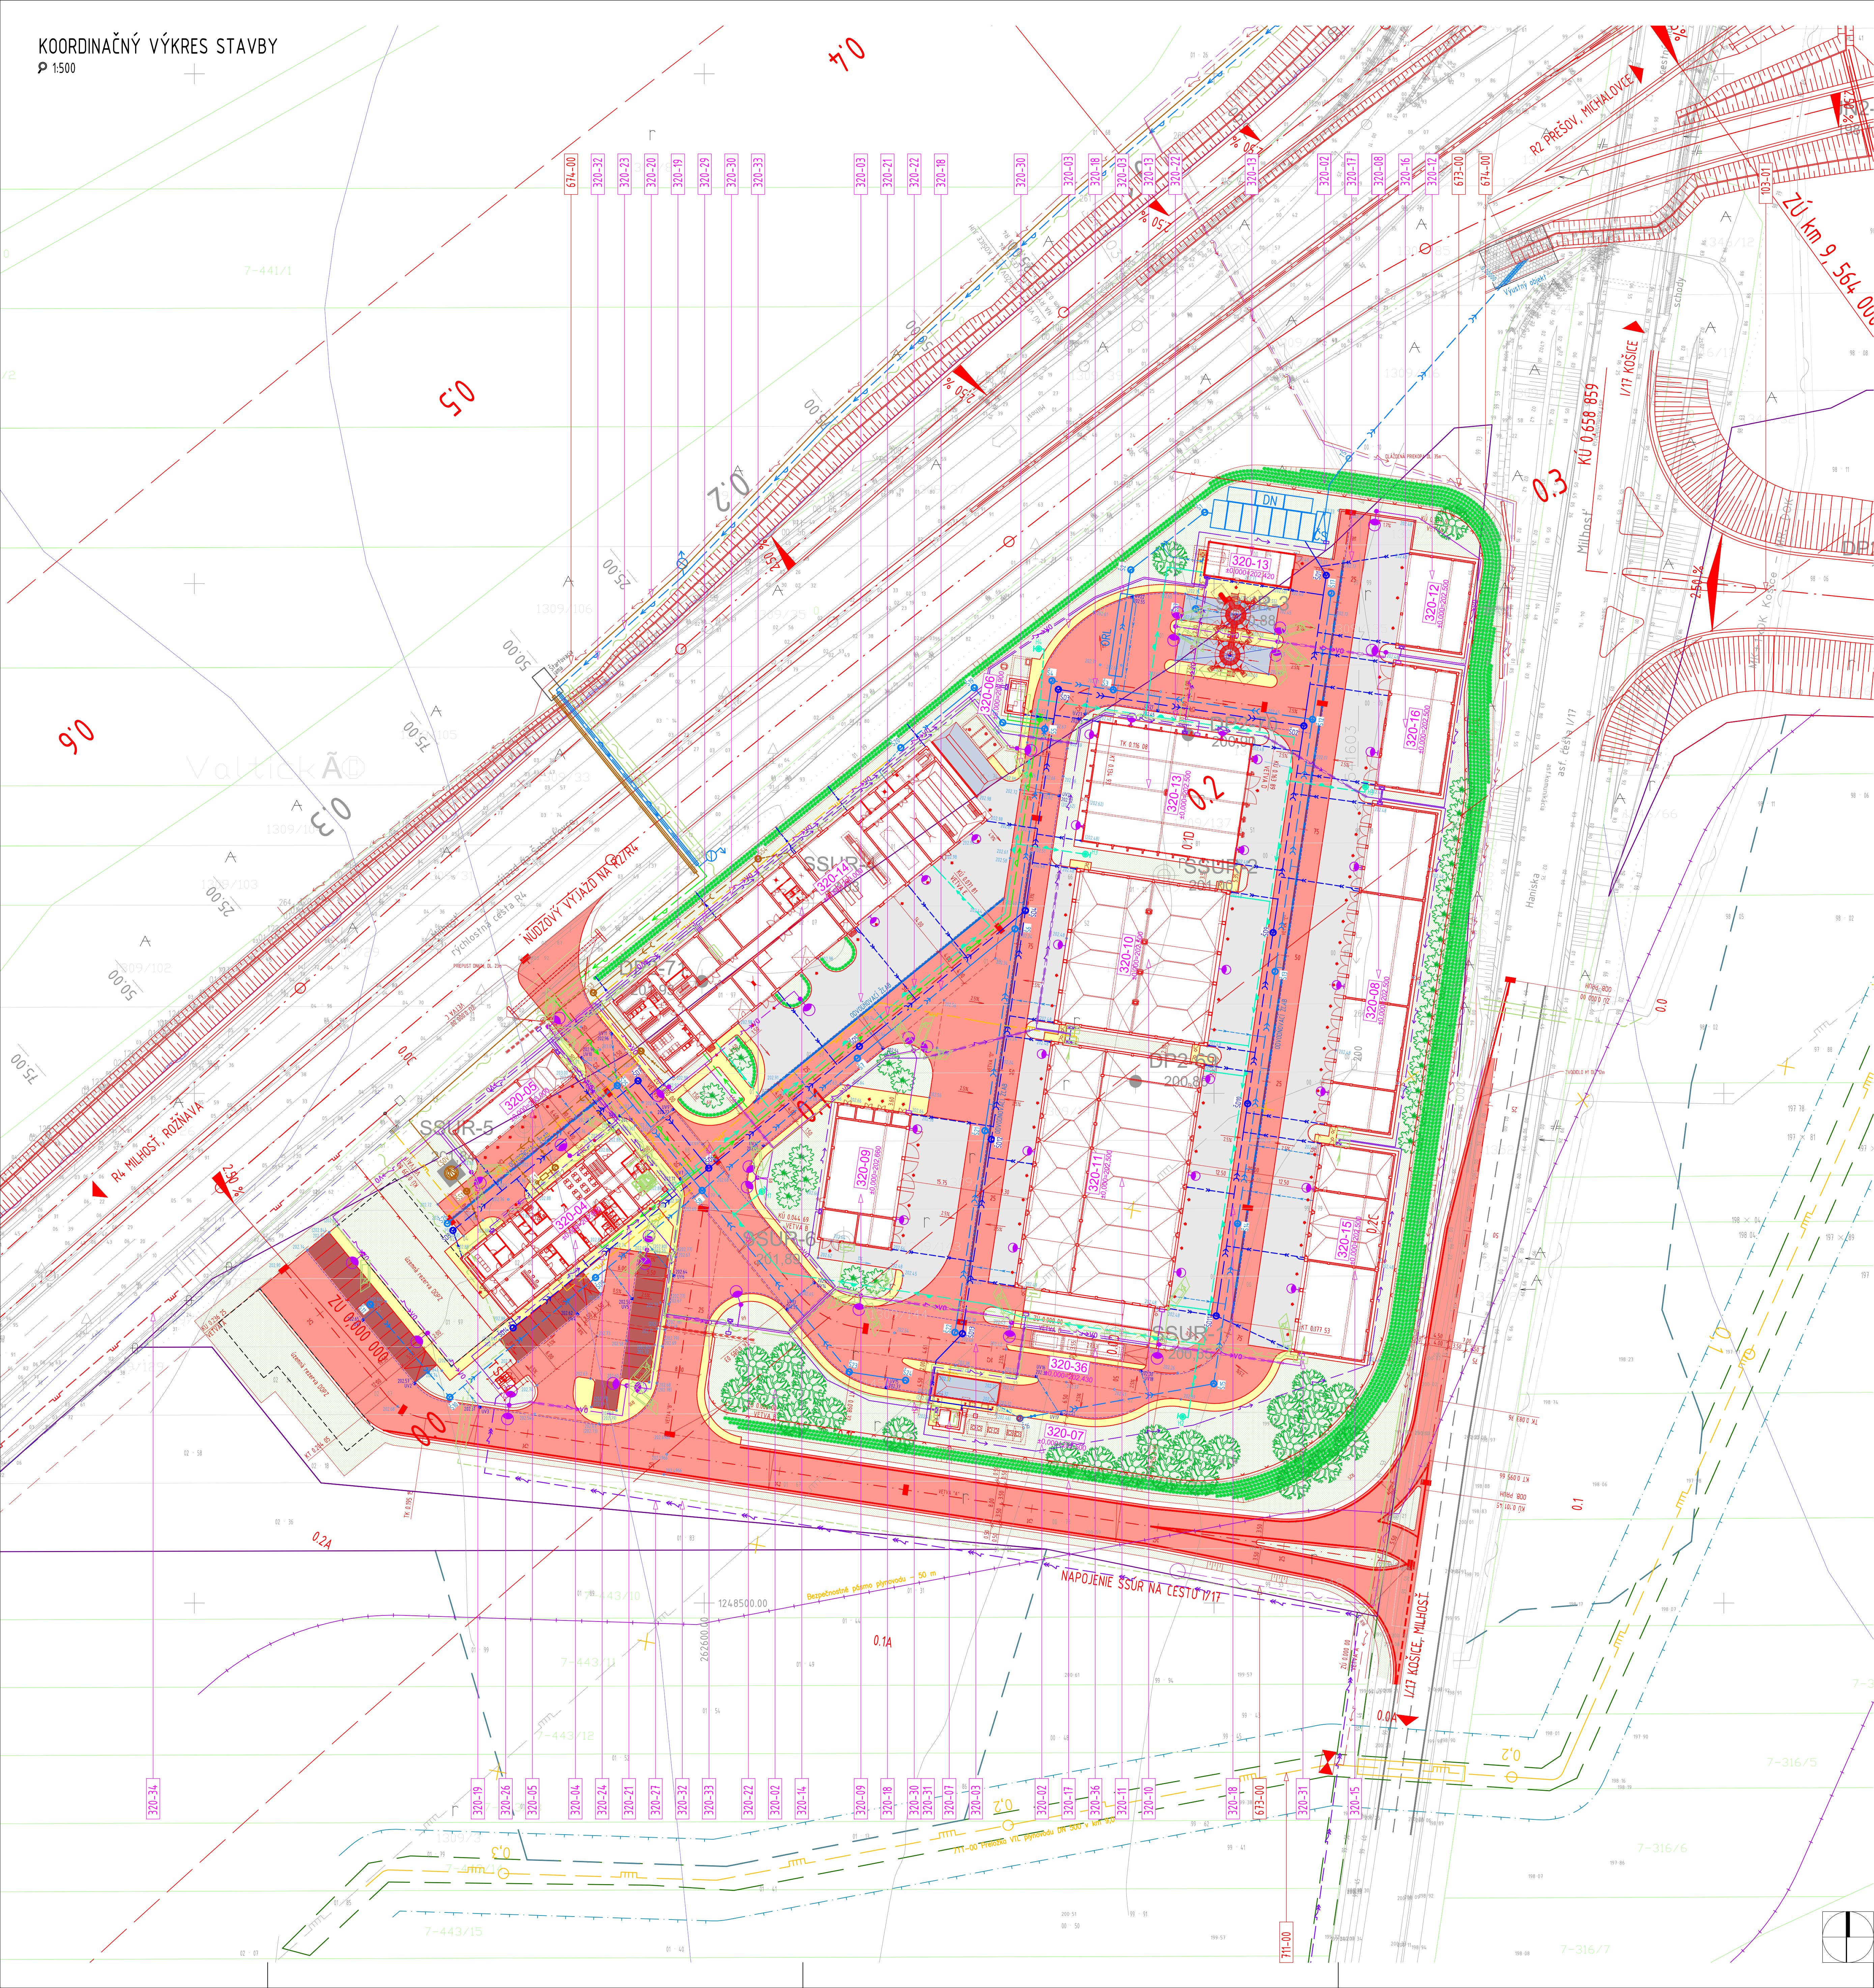

320-00 Stredisko správy a údržby rýchlostných ciest SSÚR Šebastovce-stavebná časť:

- ZODNAM OBJEKTŮV:
320-01 TERÉNNÉ ÚPRAVY
320-02 SADOVNÍCKÉ ÚPRAVY
320-03 KOMUNIKÁCIE A SPEVNENÉ PLOCHY

- 320-04 PREVÁDZKOVÁ BUDOVA
320-05 GARÁŽE PRE OV
320-06 NÁDRŽ A STUŽNÁ POŽARNEJ A ÚŽITKOVEJ VODY
320-07 ČSPH
320-08 PRÍSTREŠKY I
320-09 PRÍSTREŠKY II
320-10 GARÁŽE I
320-11 GARÁŽE II
320-12 ODPADY A ŠROTOVSKO
320-13 SKLAD SOLI
320-14 ÚDRŽOVNÁ VOZIDEL A MECHANIZMOV
320-15 SKLAD ZNAČEK
320-16 SKLAD INERTNÉHO MATERIÁLU
320-17 OPLÔTENÉ

- 320-18 VONKAŠIA KANALIZÁCIA DAŽDOVÁ A ORL
320-19 VONKAŠIA KANALIZÁCIA SPLAŠKOVÁ
320-20 KANALIZAČNÁ PRÍPOJKA
320-21 VNÚTROAREÁLŮV VODOVOD PITNÝ
320-22 VNÚTROAREÁLŮV ROZVOD POŽARNEJ A ÚŽITKOVEJ VODY
320-23 VODOVODNÁ PRÍPOJKA

- 320-24 VONKAŠIE SILNOPRÚDOVÉ ROZVODY NN
320-25 VONKAŠIE OSVETLENIE
320-26 TRAFOSTANICA PRE SSÚR ŠEBASTOVCE
320-27 VN-ZNKV PRÍPOJKA PRE SSÚR ŠEBASTOVCE
320-28 VN-ZNKV PRÍPOJKA PRE SSÚR ŠEBASTOVCE-SPÍNACÍ PRVOK VSD

- 320-29 VONKAŠIE SLABOPRÚDOVÉ ROZVODY
320-30 ZABEZPEČOVACÍ SYSTÉM
320-31 VONKAŠIE ROZVODY EPS
320-32 TELEFÓNNA PRÍPOJKA

- 320-33 STL VNÚTROAREÁLŮV ROZVOD PLYNU
320-34 STL PLYNOVODNÁ PRÍPOJKA PRE SSÚR
320-35 REGULAČNÉ, DOBERNÉ A MERACIE ZARIADENIE
320-36 VÁHA-STAVEBNÁ ČASŤ

330-00 Stredisko správy a údržby rýchlostných ciest SSÚR Šebastovce-prevádzkové súbory:

- ZODNAM OBJEKTŮV:

- 330-01 OPERÁTORSKÉ PRACOVISKO
330-02 VSTUP DO AREÁLU
330-03 TLAKOVÁ STANICA ÚŽITKOVEJ VODY
330-04 ČSPH - STROJNÁ ČASŤ
330-05 ČSPH - PREVÁDZKOVÝ ROZVOD SILNOPRÚDU
330-06 SKLAD DREVA, HUTNÉHO MATERIÁLU A PLYNU, GARÁŽOVANÉ MECHANIZMOV
330-07 GARÁŽOVANÉ VOZIDEL
330-08 SKLADOVANIE ODPADOV
330-09 SKLADOVANIE SOLI
330-10 UPRÝVANÉ VOZIDEL - ČOV
330-11 ÚDRŽBA VOZIDEL A MECHANIZMOV
330-12 DIELENSKÉ ZÁZEMIE
330-13 KOMPRESOROVÁ STANICA A ROZVOD STLAČENÉHO VZDUCHU
330-14 ÚDRŽBA VOZIDEL A MECHANIZMOV-PREVÁDZKOVÝ ROZVOD SILNOPRÚDU
330-15 NAHRADNÝ ZDROJ PRÚDU-STROJNÁ ČASŤ
330-16 NAHRADNÝ ZDROJ A HLAVNÝ ROZVODIČAČ NN-PREVÁDZKOVÝ ROZVOD SILNOPRÚDU
330-17 SKLADOVANÉ ZNAČEK
330-18 VÁHA-TECHNOLÓGICKÁ ČASŤ

OCHRANNÉ PÁSMA:

- INŽENIERSKÉ SÍTE
• PLYNOVOD DN 500 PN 40 50 m

LEGENDA:

- 711-00 SÚVISIACE OBJEKTY STAVBY RÝCHLOSTNÁ CESTA R2 ŠACA - KOŠICKÉ OĽŠANY, II. ÚSEK

- VÝSKOPIE, POLHOPIS
EXISTUJÚCE INŽENIERSKÉ SÍTE
KATASTER

BILANCIE PLOCH SSÚR

ZASTAVANÁ PLOCHA	8374,13 m ²
ZAHŤAHOVANIE	9555,00 m ²
ODSTAVNÁ PLOCHA-PARKOVISKO-BETÓNOVÁ DLAŽBA	474,00 m ²
KOMUNIKÁCIE-ZIŠŤENÝ ASFALTOVÝ KRYT	10718,00 m ²
KOMUNIKÁCIE-BETÓNOVÁ DLAŽBA	4193,00 m ²
KOMUNIKÁCIE-CEMENTOBETÓN	255,00 m ²
CHODNÍKY-BETÓNOVÁ DLAŽBA	722,00 m ²
BETÓNOVÉ CHODNÍKY	47,00 m ²

CELKOVÁ PLOCHA	34336,13 m ²
----------------	-------------------------

Náležitosťami a presnosťou zodpovedá predpisom
Súradnicový systém: S-JTSK v realizácii JTSK03
Výškový systém: Bpv
Presnosť: STN 73 0622

320-00,330-00 Stredisko správy a údržby rýchlostných ciest SSÚR Šebastovce	D.6
--	-----

Objednávateľ: NÁRODNÁ DIAĽNIČNÁ SPOLOČNOSŤ	Národná diaľničná spoločnosť, a.s. Dobrovinská cesta 1c 861 04 Bratislava
---	---

Zhotoviteľ dokumentácie: Valbek	Združenie "R2 Šaca - Košické Oľšany" Sídlo združenia: Valbek s.p.a., Kuluzevova 11, 831 03 Bratislava Vedúci člen združenia: Valbek s.p.a., Kuluzevova 11, 831 03 Bratislava Člen združenia: DOPRAVOPROJEKT, a.s., Komárňanska 24, 832 03 Bratislava	HP: Ing. Eduard Manco Zak. číslo: 158A1008
------------------------------------	---	--

	Vypracoval:	ING. M. BOČORA	Zak. číslo:	7402-01	
	Zodp. projektant:	ING. M. BOČORA	Dátum:	10/2018	
	Tech. kontrola:	ING. ARCH. B. DURIČKOVÁ	Stupeň:	DRS	
	Koordinátor:	ING. E. MANCO	Merka:	1500	
	Stavba:	Rýchlostná cesta R2 Šaca - Košické Oľšany, II. ÚSEK			Č. prílohy
Zhotoviteľ časti: DOPRAVOPROJEKT, a.s. Dobrovinská 11, 831 03 Bratislava	Príloha:	KOORDINAČNÝ VÝKRES STAVBY			C.1