



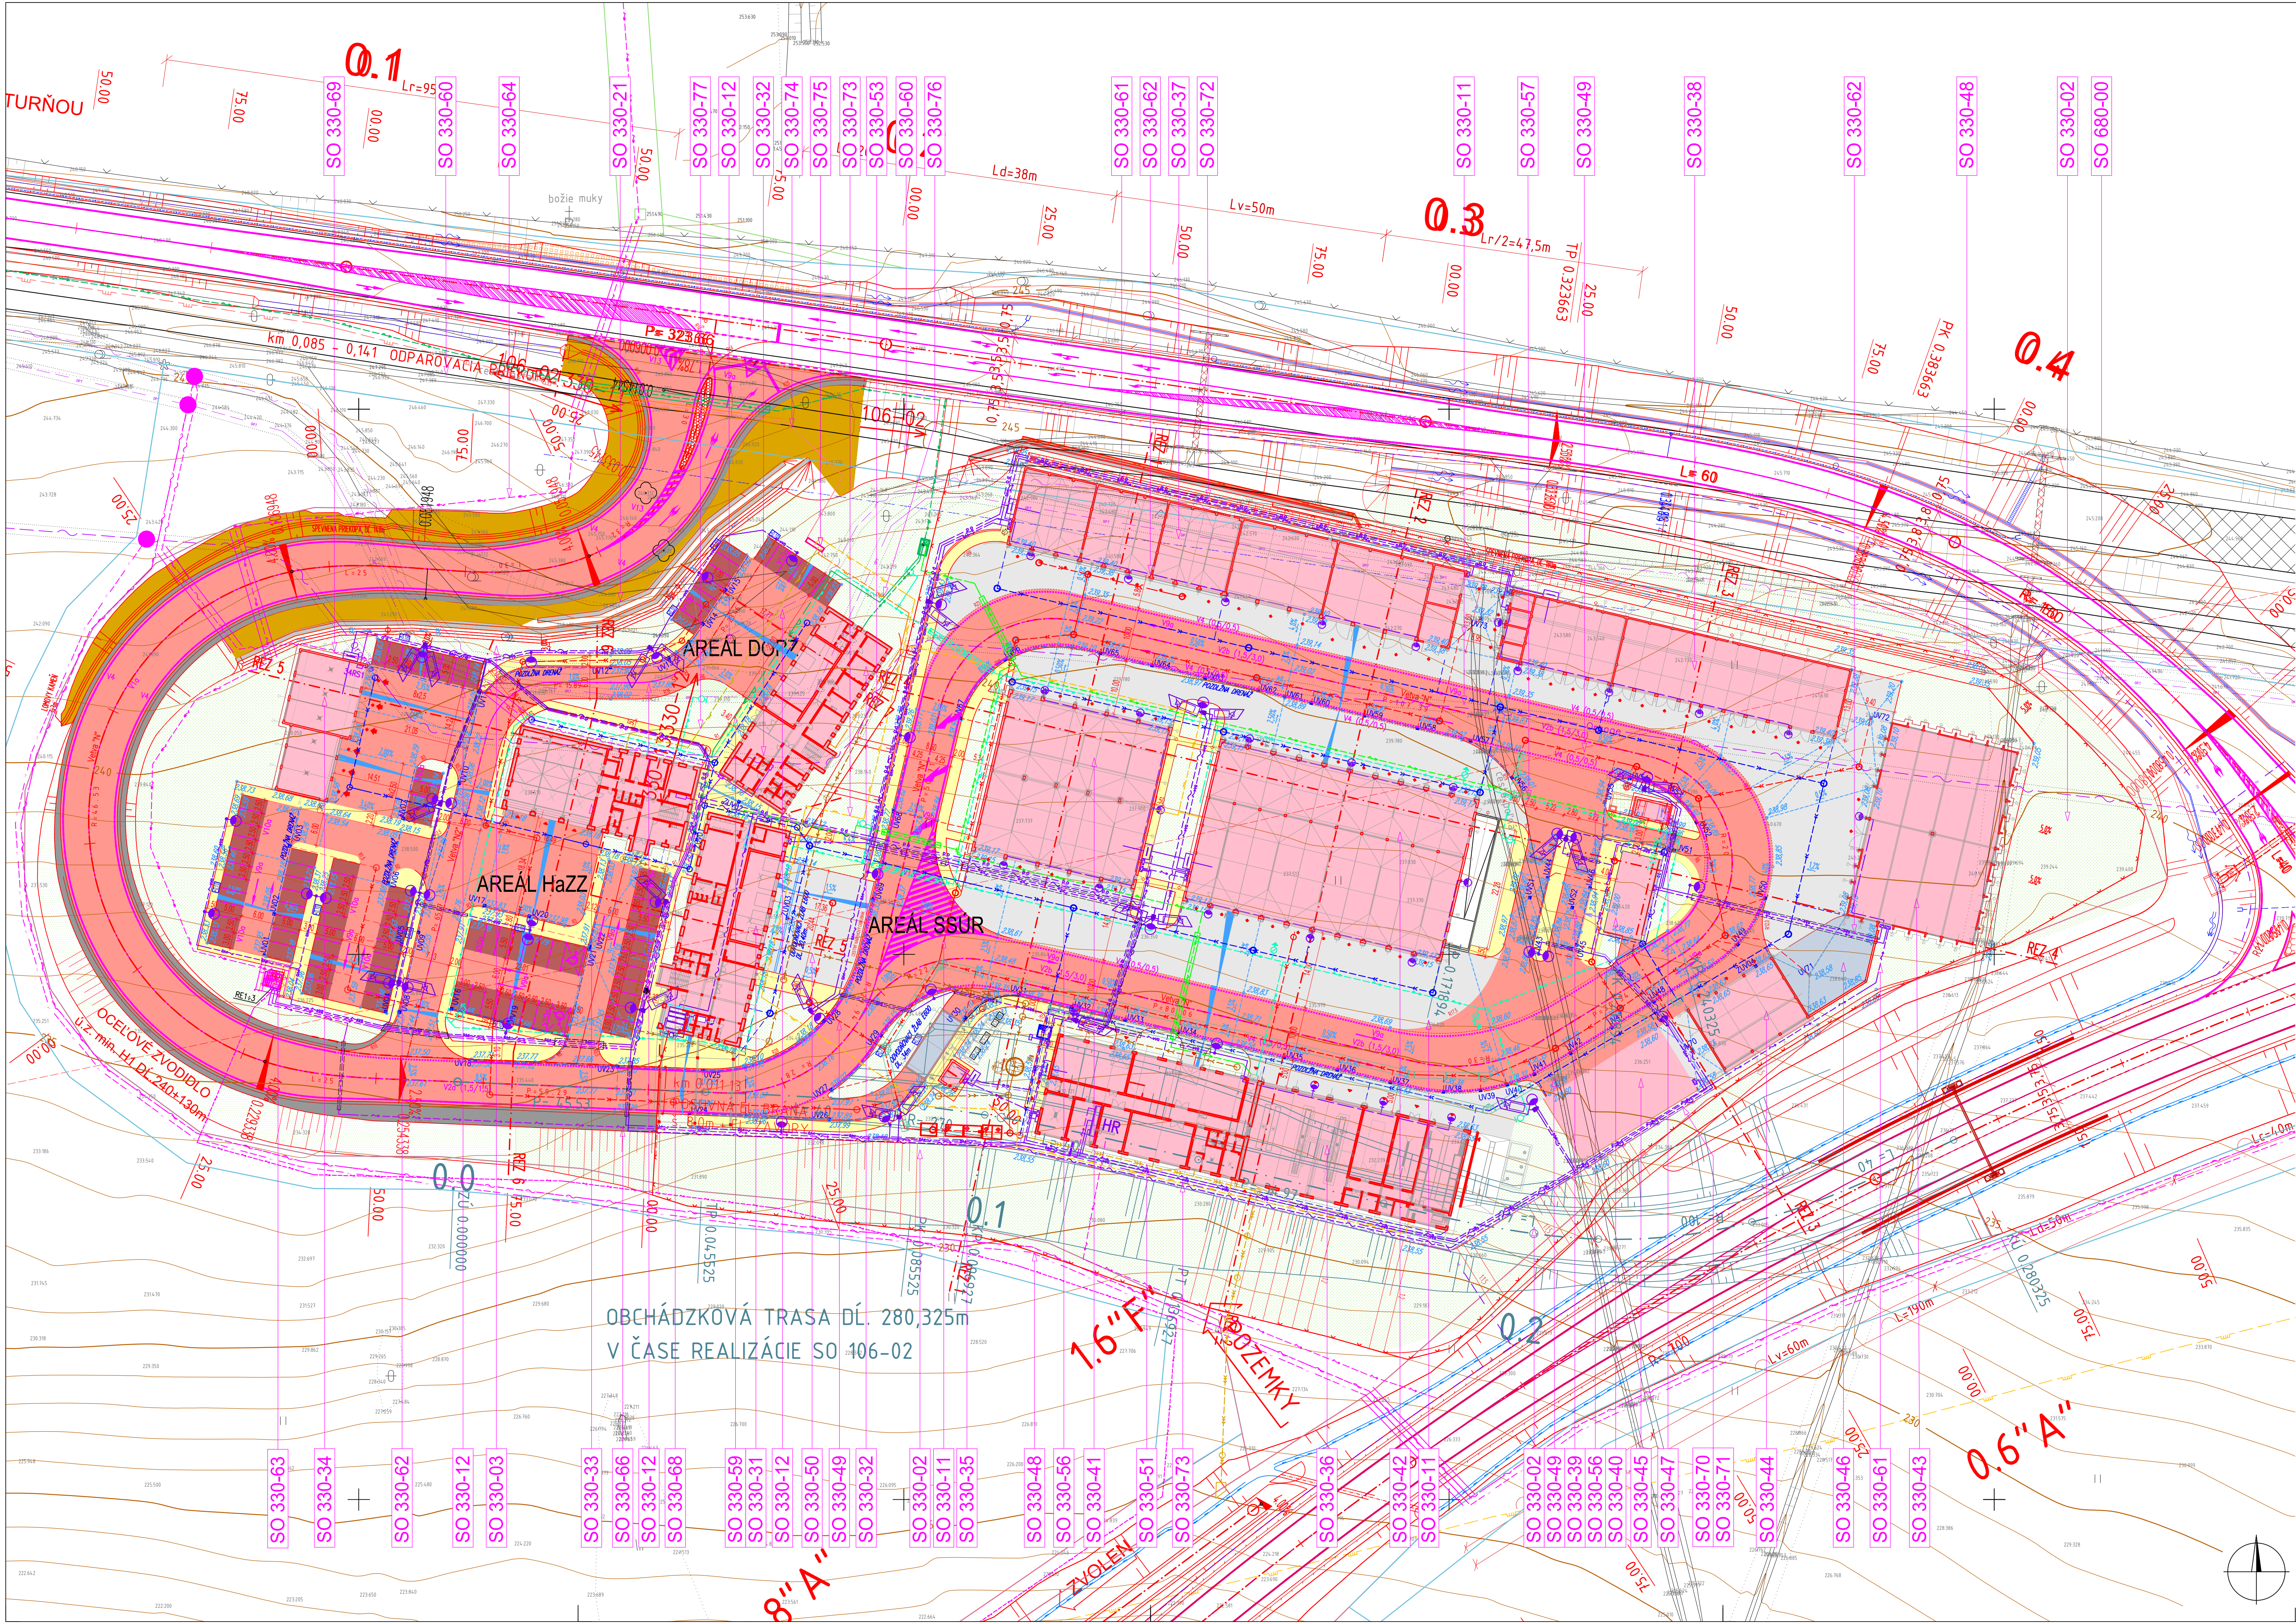

ZOZNAM STAVEBNÝCH OBJEKTOV:

- 330-01 TERÉNNÉ ÚPRAVY
- 330-02 SADOVNÍCKE ÚPRAVY SSOR
- 330-03 SADOVNÍCKE ÚPRAVY DOPZ
- 330-04 SADOVNÍCKE ÚPRAVY HozZ
- 330-11 KOMUNIKÁCIE A SPEVNENÉ PLOCHY SSOR
- 330-12 KOMUNIKÁCIE A SPEVNENÉ PLOCHY DOPZ
- 330-13 KOMUNIKÁCIE A SPEVNENÉ PLOCHY HozZ
- 330-21 OPORNÝ MŮR
- 330-31 PREVÁDZKOVÁ BUDOVA SSOR
- 330-32 PREVÁDZKOVÁ BUDOVA DOPZ
- 330-33 PREVÁDZKOVÁ BUDOVA HozZ
- 330-34 GARÁŽE A PRÍSTREŠOK PRE HAVAROVANÉ VOZIDLÁ DOPZ
- 330-35 ČSPH
- 330-36 ÚDRŽOVNIA VOZIDIEL A MECHANIZMOV
- 330-37 SKLAD ZNAČIEK A PRÍSTREŠY
- 330-38 PRÍSTREŠY
- 330-39 SILA NA SKLADOVANIE SOLI
- 330-40 PRÍPRAVA SOČANKY
- 330-41 GARÁŽE PRE SYPAČE
- 330-42 GARÁŽE PRE VOZIDLÁ A MECHANIZMY
- 330-43 SKLAD POSYPOVÉHO MATERIÁLU
- 330-44 SKLAD ODPADOV
- 330-45 SKLAD INERTNEHO MATERIÁLU
- 330-46 SROTOVISKO
- 330-47 POŽIARNÁ NADRŽ A ČERPAČIA STANICA
- 330-48 OPLIETENIE
- 330-49 VONKAJŠIA KANALIZÁCIA DAŽOVÁ A ČSŮV
- 330-50 VONKAJŠIA KANALIZÁCIA SPLÁSKOVÁ A ČSŮV
- 330-51 VONKAJŠIA KANALIZÁCIA JEDNOTNÁ A VÝUSTNÝ OBJEKT
- 330-52 VONKAJŠIA KANALIZÁCIA DAŽOVÁ DOPZ
- 330-53 VONKAJŠIA KANALIZÁCIA SPLÁSKOVÁ DOPZ
- 330-54 VONKAJŠIA KANALIZÁCIA DAŽOVÁ HozZ
- 330-55 VONKAJŠIA KANALIZÁCIA SPLÁSKOVÁ HozZ
- 330-56 VNÚTROAREÁLOVÝ VODOVOD PITNÝ
- 330-57 VNÚTROAREÁLOVÝ ROZVOD POŽIARNEJ A ÚŽITKOVEJ VODY
- 330-58 VODOVODNÁ PRÍPOJKA PRE AREÁL DOPZ
- 330-59 VODOVODNÁ PRÍPOJKA PRE AREÁL HozZ
- 330-60 VODOVODNÁ PRÍPOJKA DNVO PRE STREDISKO JABLONOV NAD TURŇOU
- 330-61 VONKAJŠIE SILNOPRŮDOVÉ ROZVODY NN
- 330-62 VONKAJŠIE OSVETLENIE
- 330-63 TRAFOSTANICA PRE STREDISKO JABLONOV NAD TURŇOU
- 330-64 VN-22KV PRÍPOJKA PRE STREDISKO JABLONOV NAD TURŇOU
- 330-65 VN-22KV PRÍPOJKA VSD PRE STREDISKO JABLONOV NAD TURŇOU
- 330-66 KÁBELOVÁ PRÍPOJKA NN PRE SSOR
- 330-67 KÁBELOVÁ PRÍPOJKA NN PRE DOPZ
- 330-68 KÁBELOVÁ PRÍPOJKA NN PRE HozZ
- 330-69 TELEFÓNNA PRÍPOJKA PRE STREDISKO JABLONOV NAD TURŇOU
- 330-70 VONKAJŠIE SLABOPRŮDOVÉ ROZVODY
- 330-71 ZABEZPEČOVACÍ SYSTÉM
- 330-72 VONKAJŠIE ROZVODY EPS
- 330-73 STL VNÚTROAREÁLOVÝ ROZVOD PLYNU
- 330-74 PLYNOVODNÁ PRÍPOJKA PRE STREDISKO JABLONOV NAD TURŇOU
- 330-75 ODBERNE PLYNOVÉ A MERACIE ZARIADENIA SPOTREBY PLYNU
- 330-76 PLYNOVODNÁ PRÍPOJKA PRE AREÁL DOPZ
- 330-77 PLYNOVODNÁ PRÍPOJKA PRE AREÁL HozZ

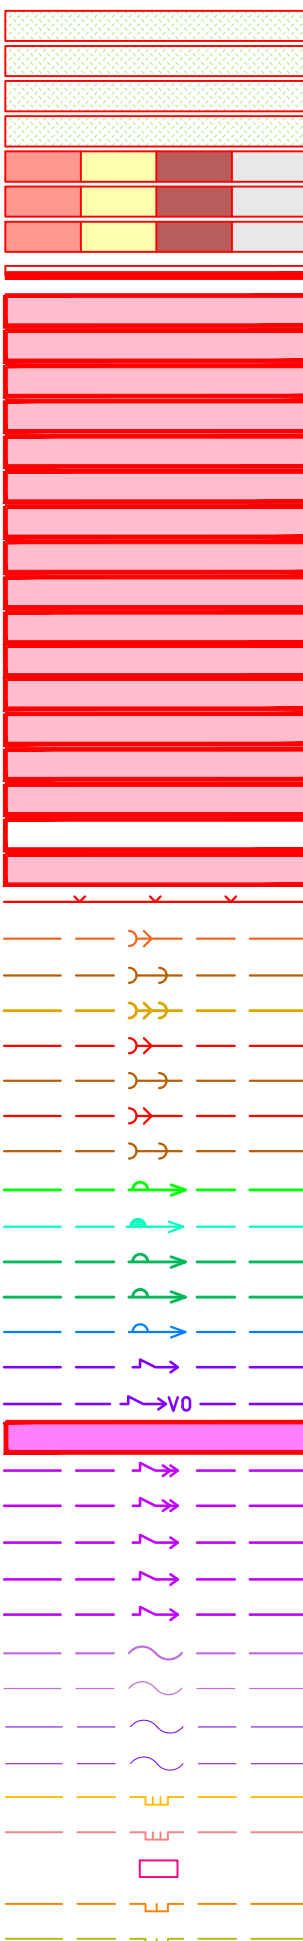

ZOZNAM PREVÁDZKOVÝCH SÚBOROV:

- 330-31.11 POČÍTAČOVÝ SYSTÉM ISRK
- 330-31.12 VSTUP DO AREÁLU SSOR
- 330-33.11 TECHNOLOGICKÉ VYBAVENIE PB HozZ
- 330-35.11 ČSPH - STROJNÁ ČASŤ
- 330-35.12 ČSPH - PREVÁDZKOVÝ ROZVOD SILNOPRŮDU
- 330-36.11 UMŤVANIE VOZIDIEL + ČOV
- 330-36.12 ÚDRŽBA VOZIDIEL A MECHANIZMOV
- 330-36.13 DIELENSKÉ ŽAZEMIE
- 330-36.14 KOMPRESOROVÁ STANICA A ROZVOD STLAČENÉHO VZDUCHU
- 330-36.15 NÁHRADNÝ ZDROJ PRŮDU - STROJNÁ ČASŤ
- 330-36.16 NÁHRADNÝ ZDROJ A HLAVNÝ ROZVÁDZAČ - PREVÁDZKOVÝ ROZVOD SILNOPRŮDU
- 330-36.17 ÚDRŽBA VOZIDIEL A MECHANIZMOV - PREVÁDZKOVÝ ROZVOD SILNOPRŮDU
- 330-37.11 SKLADOVANIE ZNAČIEK, HUTNEHO MATERIÁLU A DREVA, GARAZOVANIE MECHANIZMOV
- 330-38.11 SKLAD PLYNOV, GARAZOVANIE MECHANIZMOV
- 330-39.11 SKLADOVANIE SOLI
- 330-41.11 GARAZOVANIE VOZIDIEL
- 330-44.11 SKLADOVANIE ODPADOV
- 330-57.11 TLAKOVÁ STANICA ÚŽITKOVEJ VODY

SÚVISIACE OBJEKTY:

- 100-00 RÝCHLOSTNÁ CESTA R2
- 102-01 VETVA "A" KRÍŽOVATKY JABLONOV NAD TURŇOU
- 106-02 ÚPRAVA CESTY I/50 V KRÍŽOVATKE JABLONOV NAD TURŇOU
- 680-00 INFORMAČNÝ SYSTÉM RÝCHLOSTNEJ CESTY
- 641-00 NN PRÍPOJKA PRE ISRK V KRÍŽOVATKE JABLONOV NAD TURŇOU
- 655-00 PRELOŽKATELEKOMUNIKAČNÝCH KÁBLOV ST V KM 0,300 PC
- 662-00 PRELOŽKA OPTICKÉHO KÁBLA ORANGE V KM 0,300 PC
- 525-03 VODNÝ ZDROJ JABLONOV - ELEKTRICKÁ PRÍPOJKA

BILANCIE PLOCH AREÁLU SSOR	
AREÁL SSOR V OPLIETENÍ	5 673,00 m ²
KOMUNIKÁCIE (ASFALT)	262,00 m ²
KOMUNIKÁCIE (BETÓN)	4 890,00 m ²
KOMUNIKÁCIE (BETÓNOVÁ DLAŽBA)	1 080,00 m ²
CHODNÍKY (BETÓNOVÁ DLAŽBA)	8 476,28 m ²
ZASTAVANÁ PLOCHA	7 402,00 m ²
ZELEN	27 783,28 m ²
PLOCHA V AREÁLU SSOR	
AREÁL SSOR MIMO OPLIETENIA	8,70 m ²
ZASTAVANÁ PLOCHA	2 788,00 m ²
KOMUNIKÁCIE - ASFALT	1 183,00 m ²
ZELEN	3 979,70 m ²
PLOCHA MIMO AREÁLU SSOR	
CELKOVÁ PLOCHA AREÁLU SSOR	31 762,98 m ²

BILANCIE PLOCH AREÁLU DOPZ	
ZASTAVANÁ PLOCHA	817,02 m ²
KOMUNIKÁCIE - ASFALT	620,00 m ²
PARKOVISKÁ - BETÓNOVÁ DLAŽBA	175,00 m ²
CHODNÍKY-BETÓNOVÁ DLAŽBA	195,00 m ²
ZELEN	1 605,00 m ²
CELKOVÁ PLOCHA AREÁLU DOPZ	
CELKOVÁ PLOCHA AREÁLU DOPZ	3 412,02 m ²

BILANCIE PLOCH AREÁLU HozZ	
ZASTAVANÁ PLOCHA	538,60 m ²
KOMUNIKÁCIE - ASFALT	2 260,00 m ²
PARKOVISKÁ - BETÓNOVÁ DLAŽBA	1 050,00 m ²
CHODNÍKY-BETÓNOVÁ DLAŽBA	970,00 m ²
ZELEN	1 060,00 m ²
CELKOVÁ PLOCHA AREÁLU HozZ	
CELKOVÁ PLOCHA AREÁLU HozZ	5 878,60 m ²

CELKOVÁ PLOCHA AREÁLOV SSOR, DOPZ, HozZ	41 053,60 m ²
---	--------------------------

Združenie R2 Rožňava - Jablonov nad Turňou

DOPRAVOPROJEKT, a.s.
Kamárská 2-4, Bratislava 832 03

AMBERG
ENGINEERING

Amberg Engineering Slovakia, s.r.o.
Smetovo nám. 1/B, Bratislava 811 06

GC
GROUP CONSULT

GECONSULT, spol. s r.o.
Tomáškova 10/E, Bratislava 821 03

HLAVNÝ INŽINÉR PROJEKTU: ING. BRANISLAV JUHÁS

KOORDINÁTOR DOKUMENTÁCIE: ING. JÁN PARIKÁK

DOPRAVOPROJEKT, a.s.
Diviška Prešov
Jarková 14, Prešov 980 01

VEDÚCI ČLEN ZDRUŽENIA
DOPRAVOPROJEKT, a.s. BRATISLAVA
ČÍSLO ZÁKAZKY: 7430-01 [ČÍS. ARCHÍVNE: 1 403]
RIADITEĽ DIVÍZIE PREŠOV
HL. INŽ. PROJEKTU

PEČIATKA
PODPIS
PODPIS

SURADNICOVÝ SYSTÉM UTSK B3 V REALIZÁCI JTSK B3	VÝSKOVÝ SYSTÉM ZODP. PROJEKTANT ING. ARCH. ZUZANA MACHÁČOVÁ	TREDA PRESNOSTI STN B3 3022 KOORDINÁTOR DOKUMENTÁCIE ING. JÁN PARIKÁK
VYPRACOVANÉ ING. RASTISLAV HAJAŠ	ODKES STAVBY: KATASTRÁLNE ÚZEMIE ROŽŇAVA, JABLONOV NAD TURŇOU	
KONTROLOVANÉ ING. ARCH. BEĀTA JURŠIKOVÁ		
OBJEDNÁVATEĽ Národná diaľničná spoločnosť, a.s. Oštravská cesta 16, 841 04 Bratislava		

Rýchlostná cesta
R2 Rožňava - Jablonov nad Turňou

OBJEKT: STREDISKO SPRÁVY A ÚDRŽBY RÝCHLOSTNEJ CESTY JABLONOV NAD TURŇOU

KOORDINAČNÝ VÝKRES

STUPEN DPS	FORMÁT A4
DÁTUM 11.2018	Č. ZÁK. 7430-01
PIERKA 1500	Č. ARCH. 1 603
Č. VÝKRESU C	Č. SPRÁVY L